


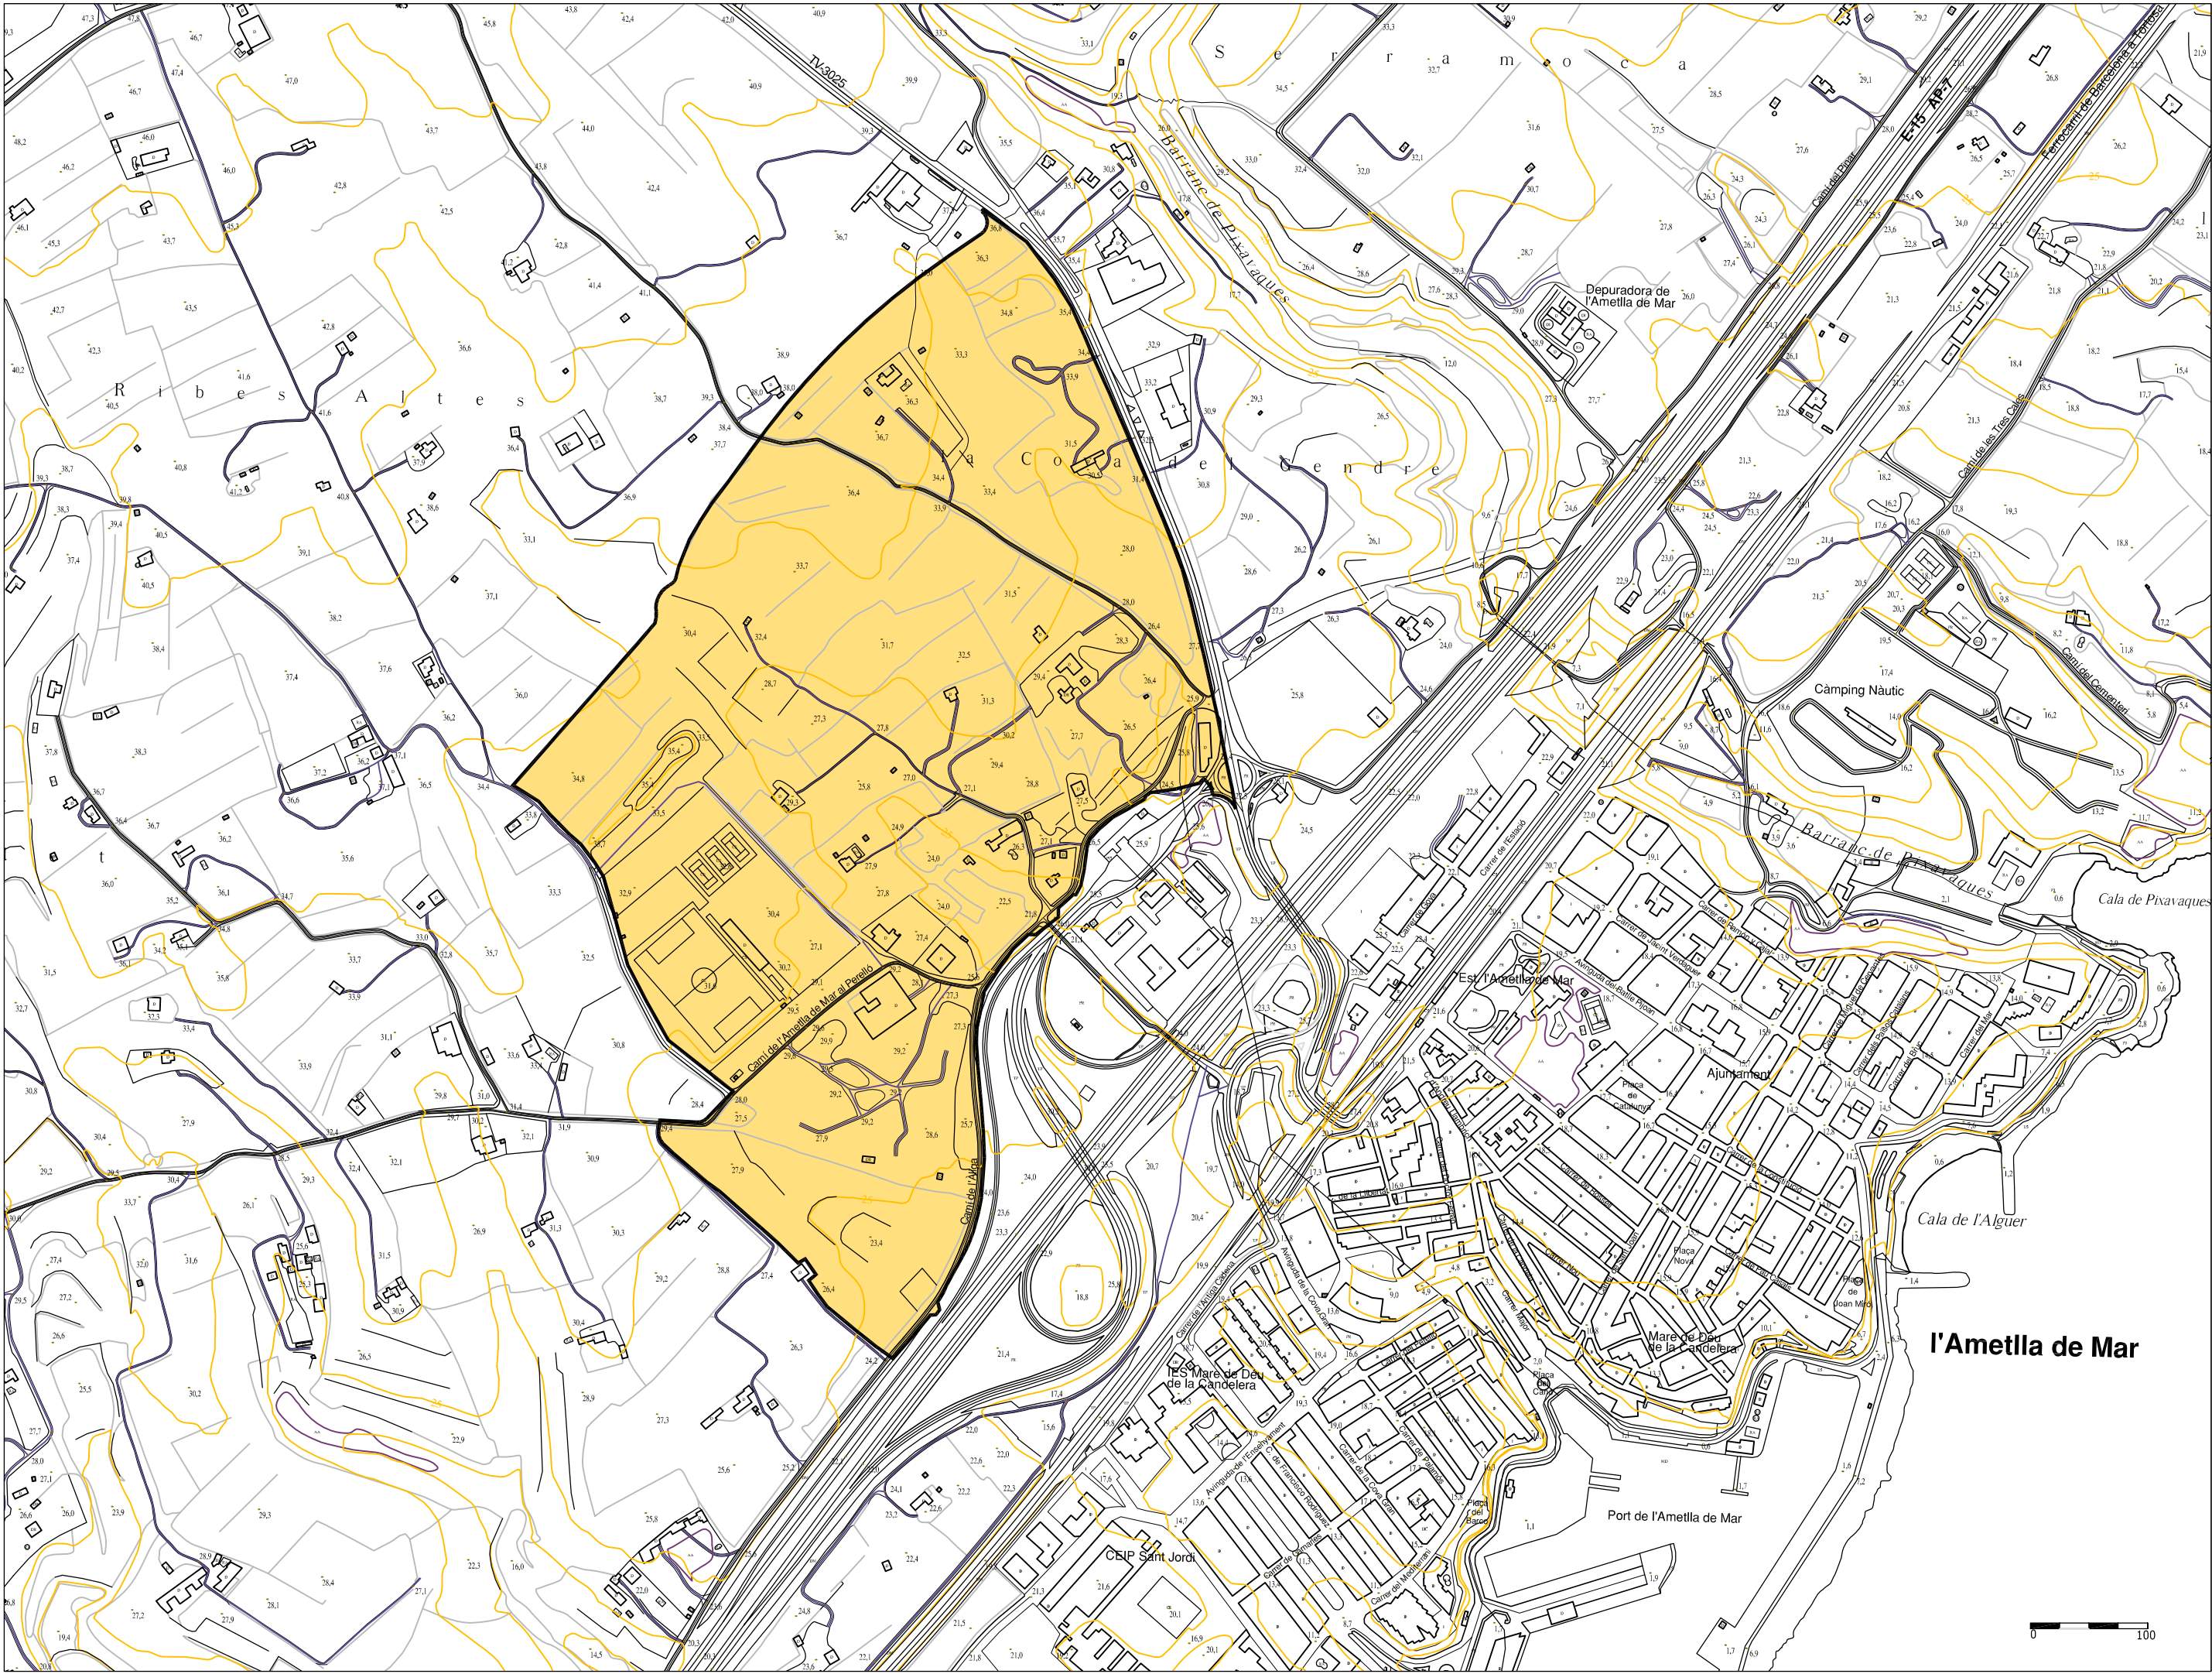

1:0


0 100



0 1000 2000



1:11

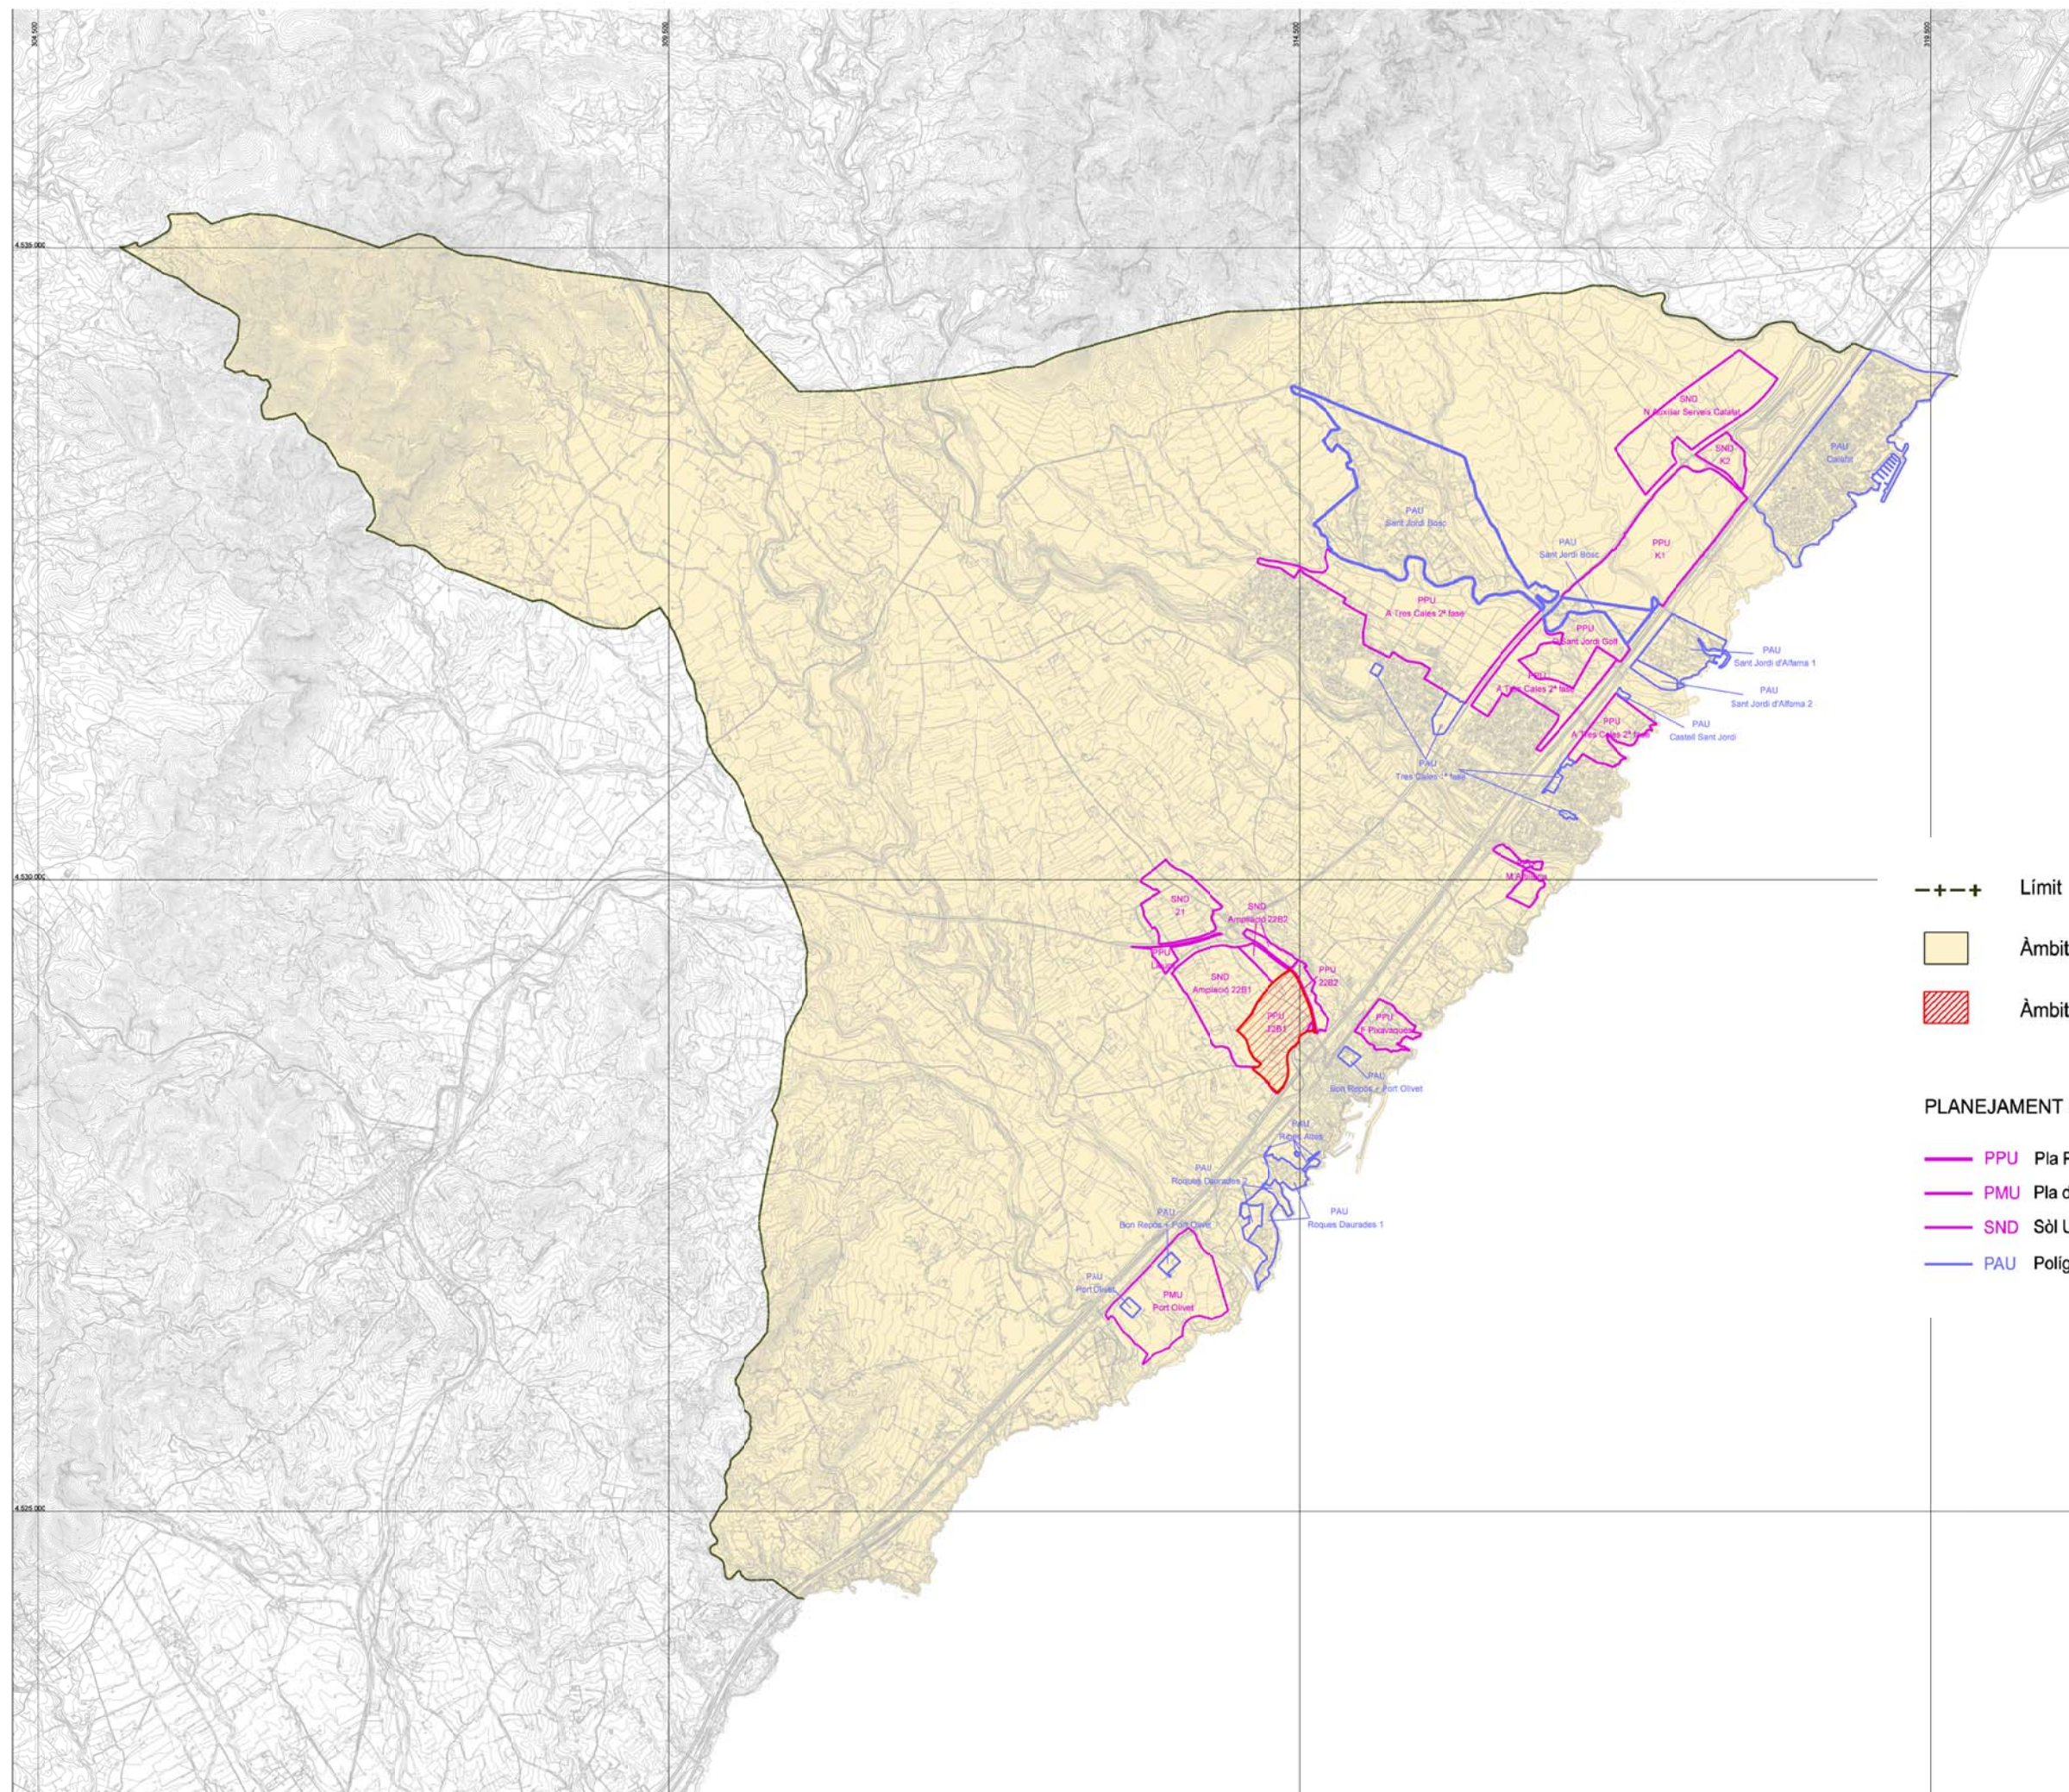

---+--- Limit municipal (Font: Ajuntament)

Àmbit municipal

Àmbit del sector

PLANEJAMENT DERIVAT

- PPU Pla Parcial Urbanístic
- PMU Pla de Millora Urbana
- SND Sòl Urbanitzable No Delimitat
- PAU Polígon d'Actuació Urbanística

0 1000 2000



Pla Parcial Urbanístic del Sector 22B1

OCTUBRE 2011

Equip redactor
PONSIRENAS
I ASSOCIATS
PUIG



L'AMETLLA DE MAR

SITUACIÓ RESPECTE AL PLANEJAMENT VIGENT
ESCALA DIN A3 : 1/50.000


1:12



Pla Parcial Urbanístic del Sector 22B1 OCTUBRE 2011

ÀMBIT ORTOFOTOGÀFIC
ESCALA DIN A3 : 1/5.000

Equip redactor
PONSIRENAS PUIG
I ASSOCIATS

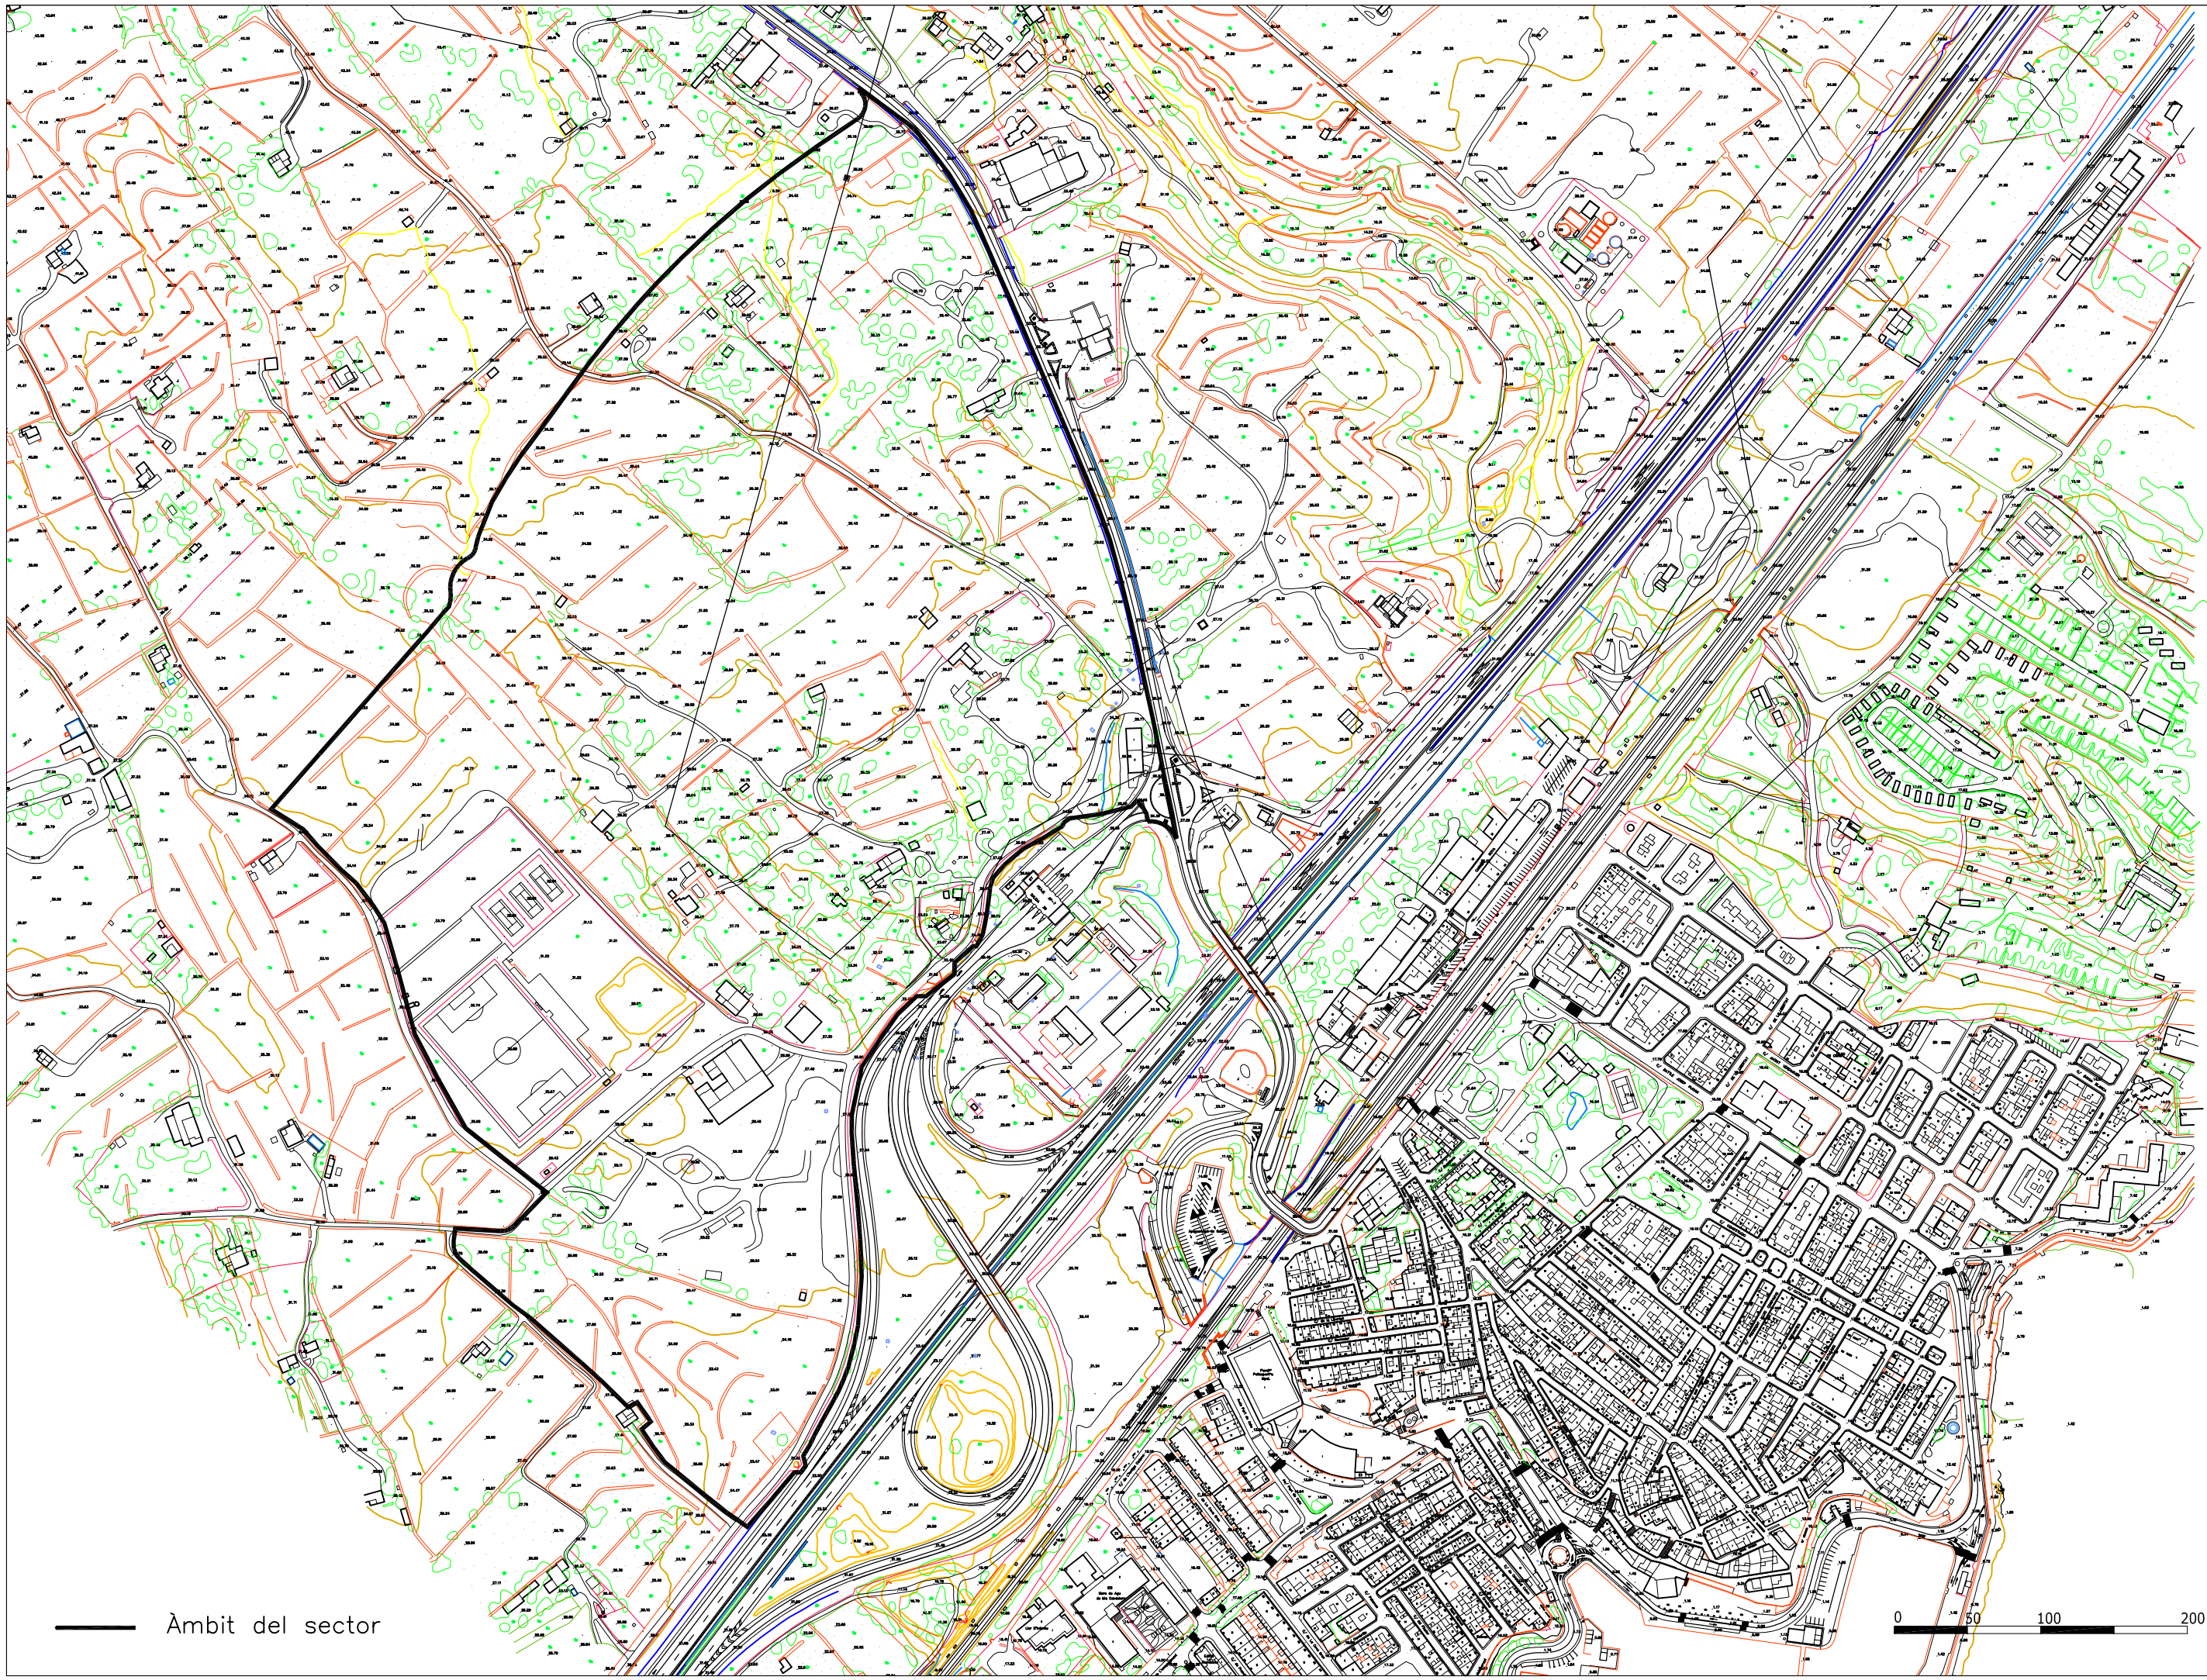

Àmbit del sector



L'AMETLLA DE MAR




Pla Parcial Urbanístic del Sector 22B1

OCTUBRE 2011

Equip redactor
PONSIRENAS PUIG
I ASSOCIATS

ÀMBIT TOPOGRÀFIC
ESCALA DIN A3 : 1/4.000

1.22

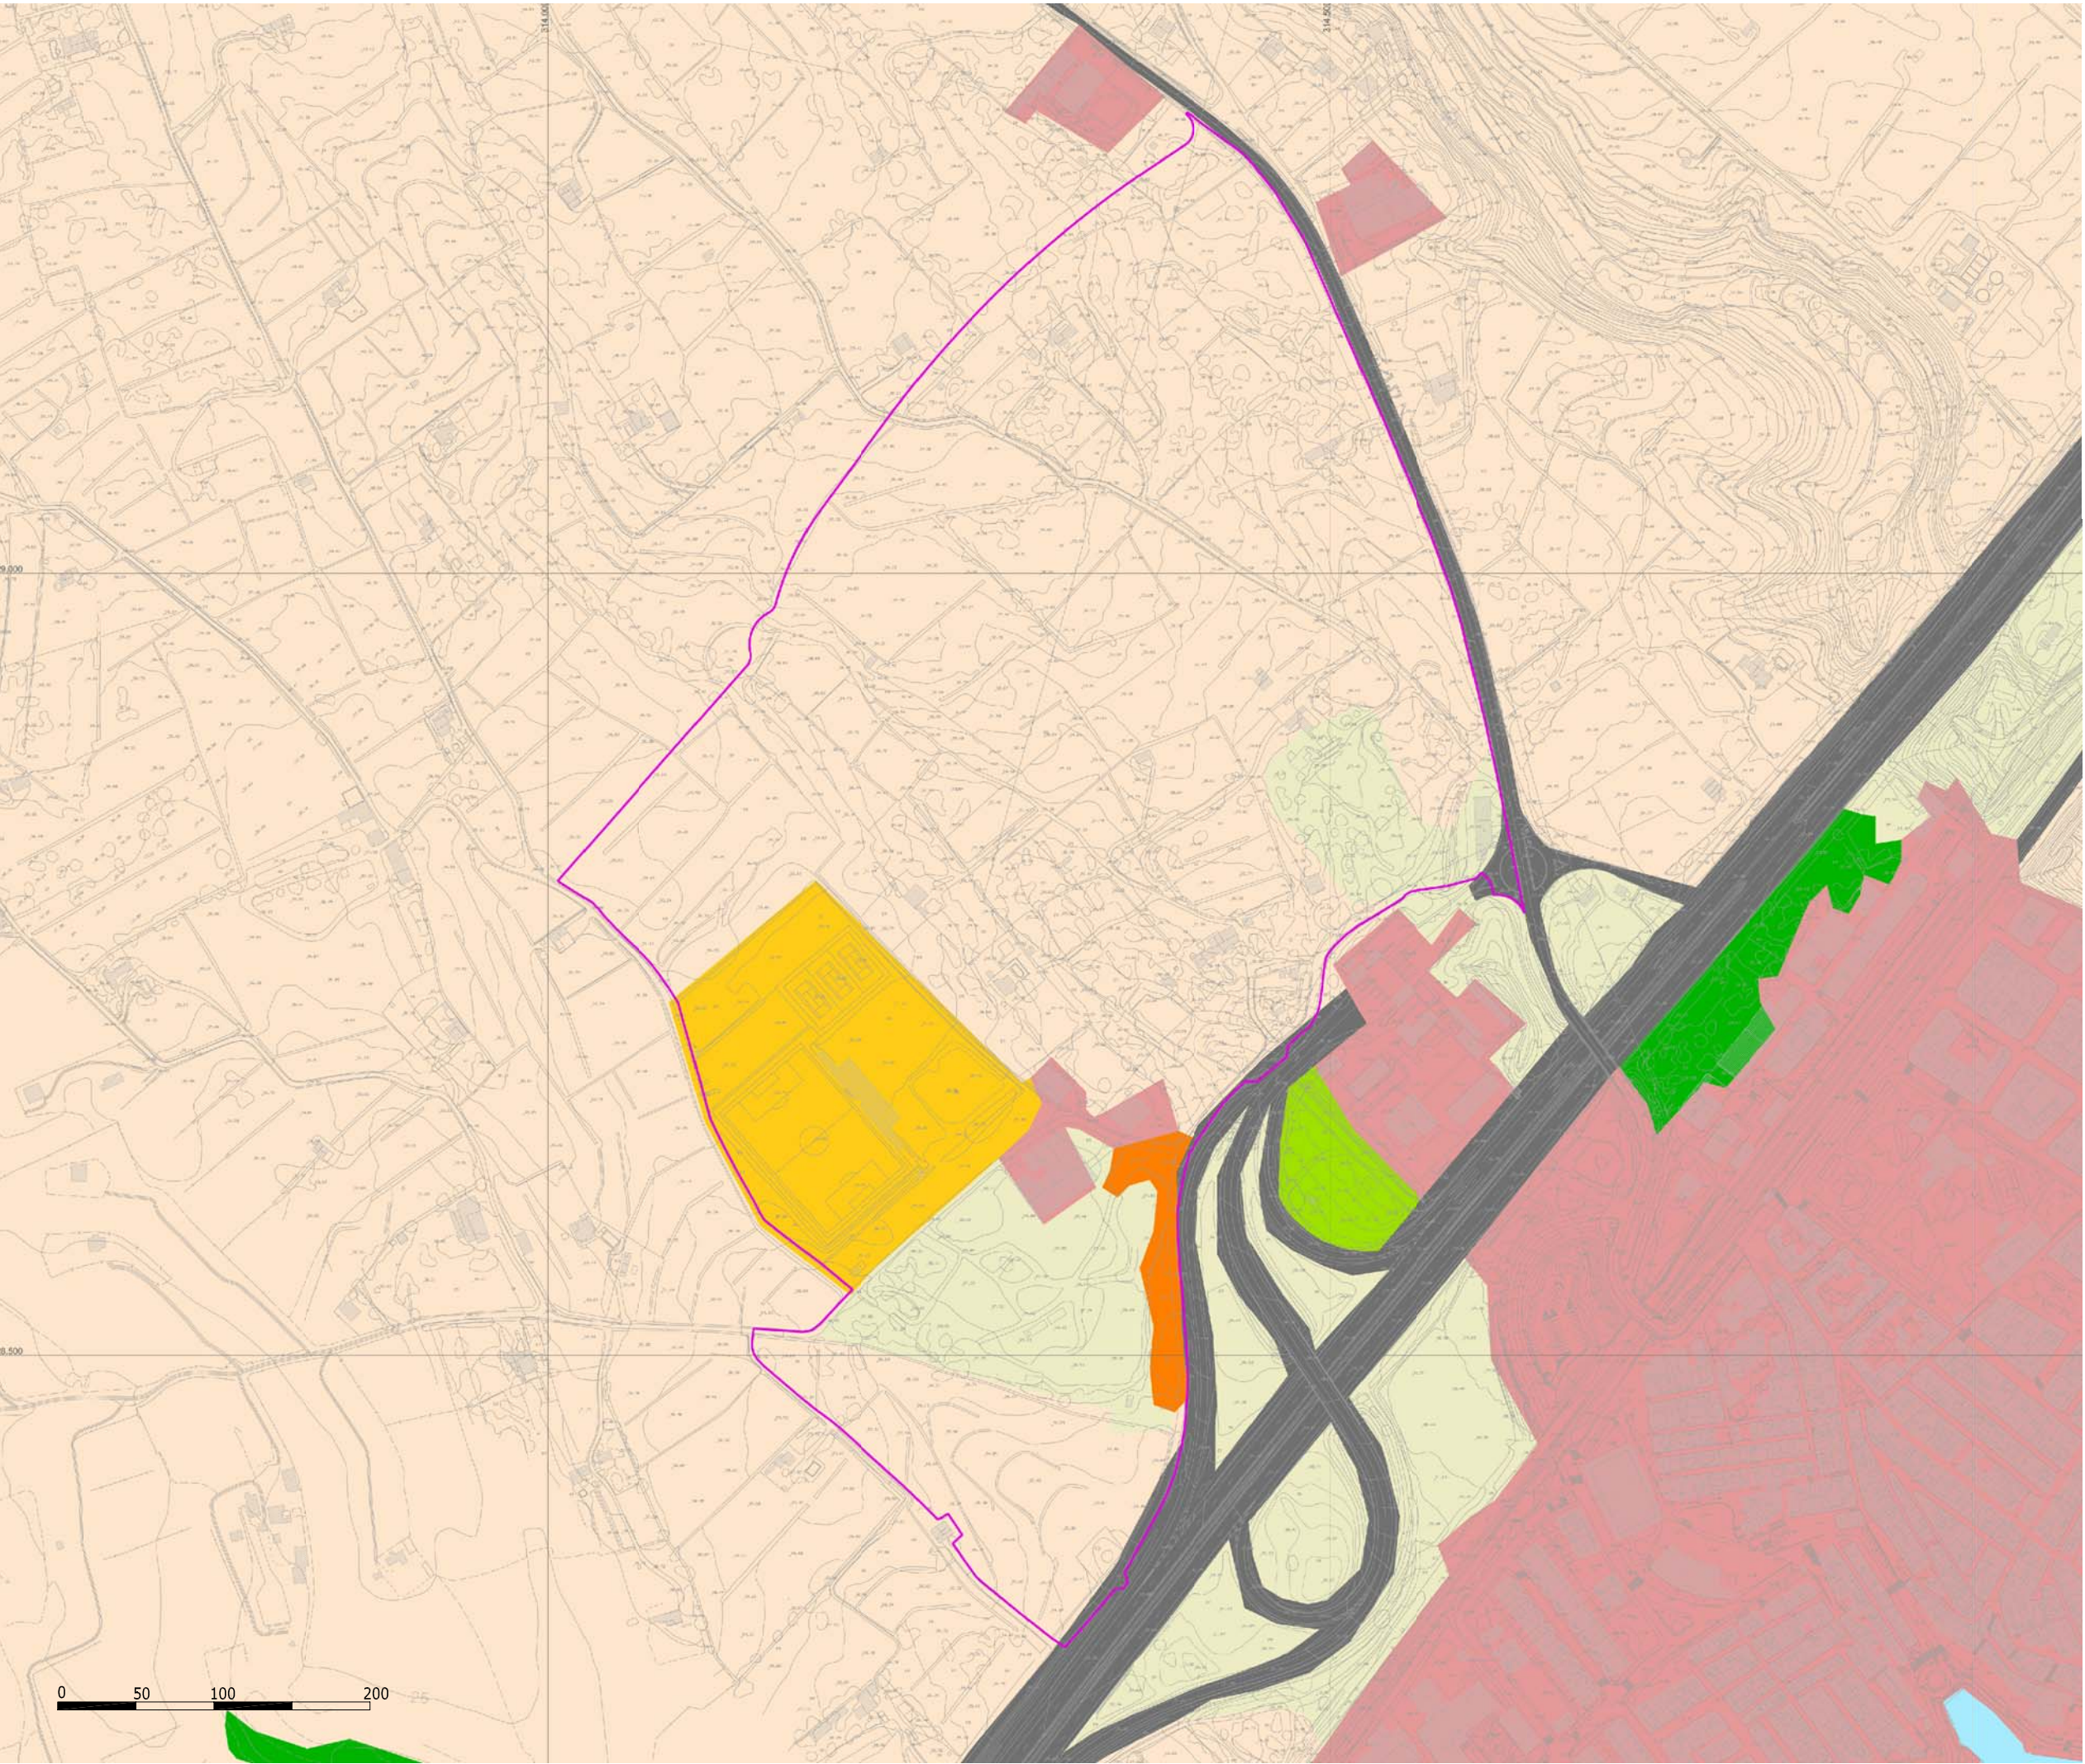

Àmbit del sector

Usos

- Matollars
- Conreus
- Boscoss densos no de ribera
- Prats i herbassars
- Vies de comunicació
- Zones nues
- Zones urbanitzades
- Zones esportives i lúdiques
- Zones industrials

L'AMETLLA DE MAR



Pla Parcial Urbanístic del Sector 22B1


OCTUBRE 2011

Equip redactor
PONSIRENAS PUIG
I ASSOCIATS



USOS DEL SÒL
ESCALA DIN A3 : 1/4.000

1:4

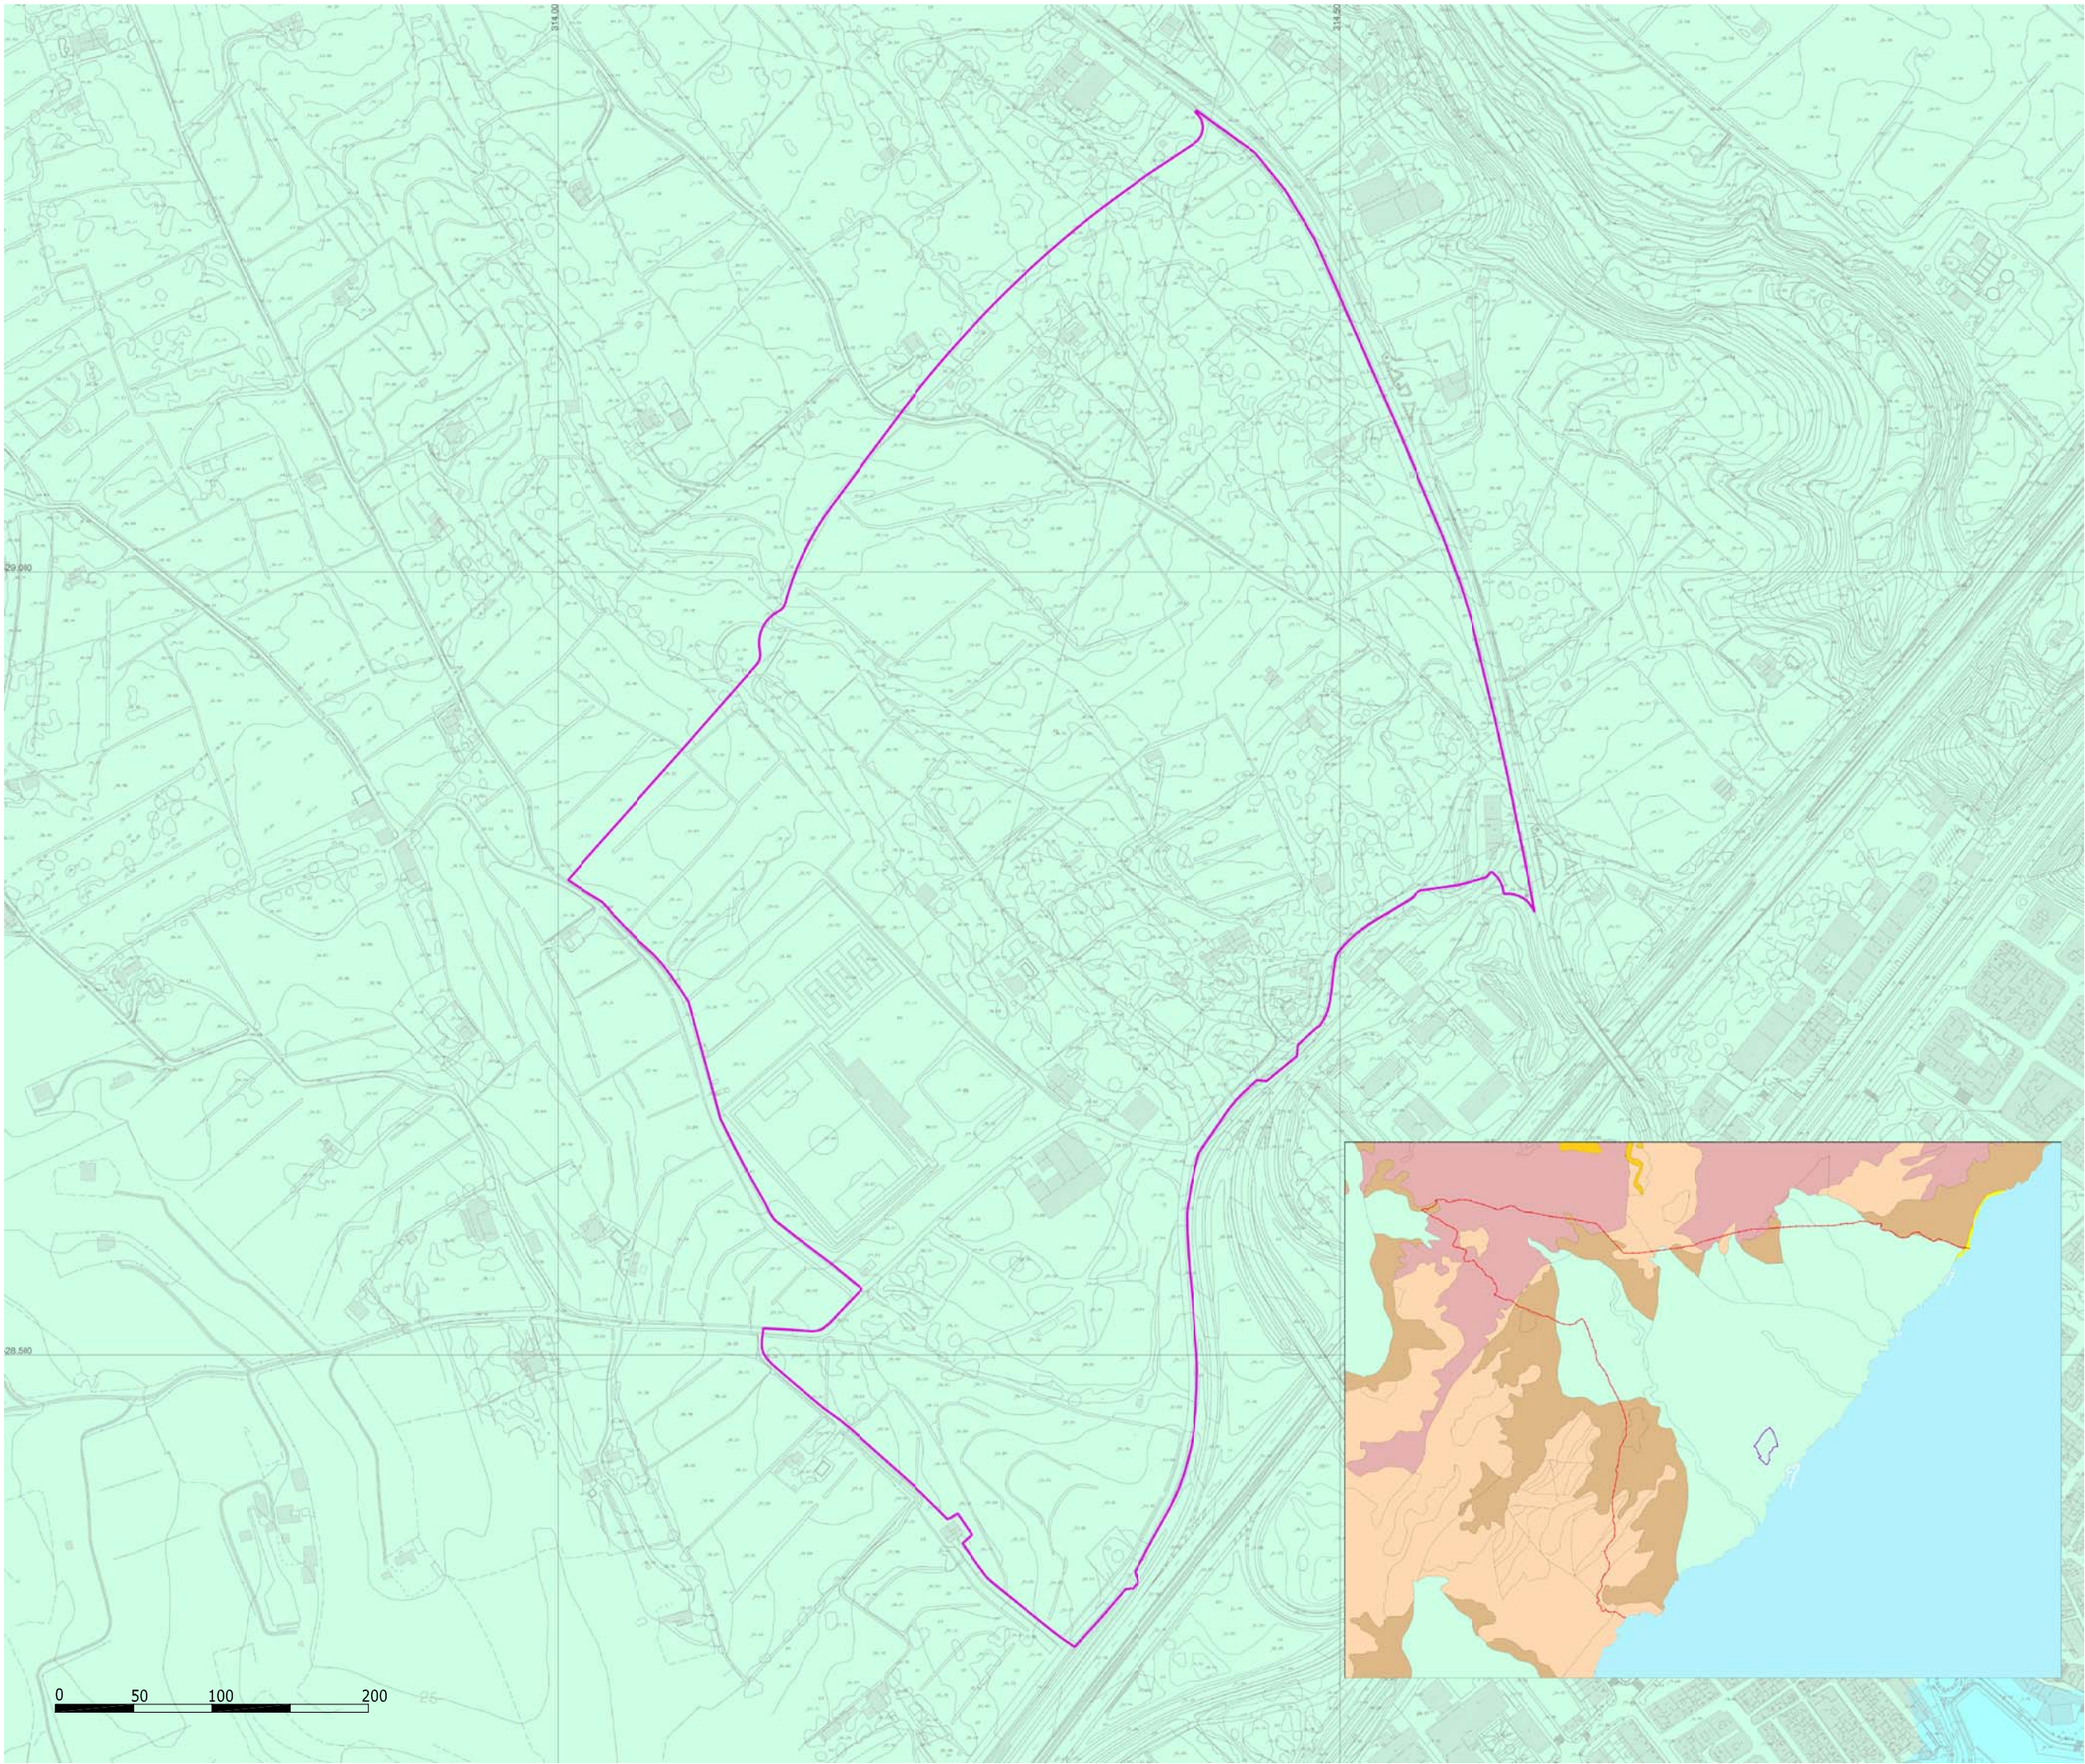

- Àmbit del sector
- Sorres
 - Llims
 - Dolomies
 - Graves
 - Calcàries margoses
 - Calcàries
 - Bretxes



Pla Parcial Urbanístic del Sector 22B1



OCTUBRE 2011

GEO LòGIC
ESCALA DIN A3 : 1/4.000


Equip redactor
PONSIRENAS PUIG
I ASSOCIATS

L'AMETLLA DE MAR



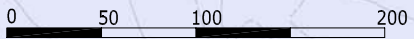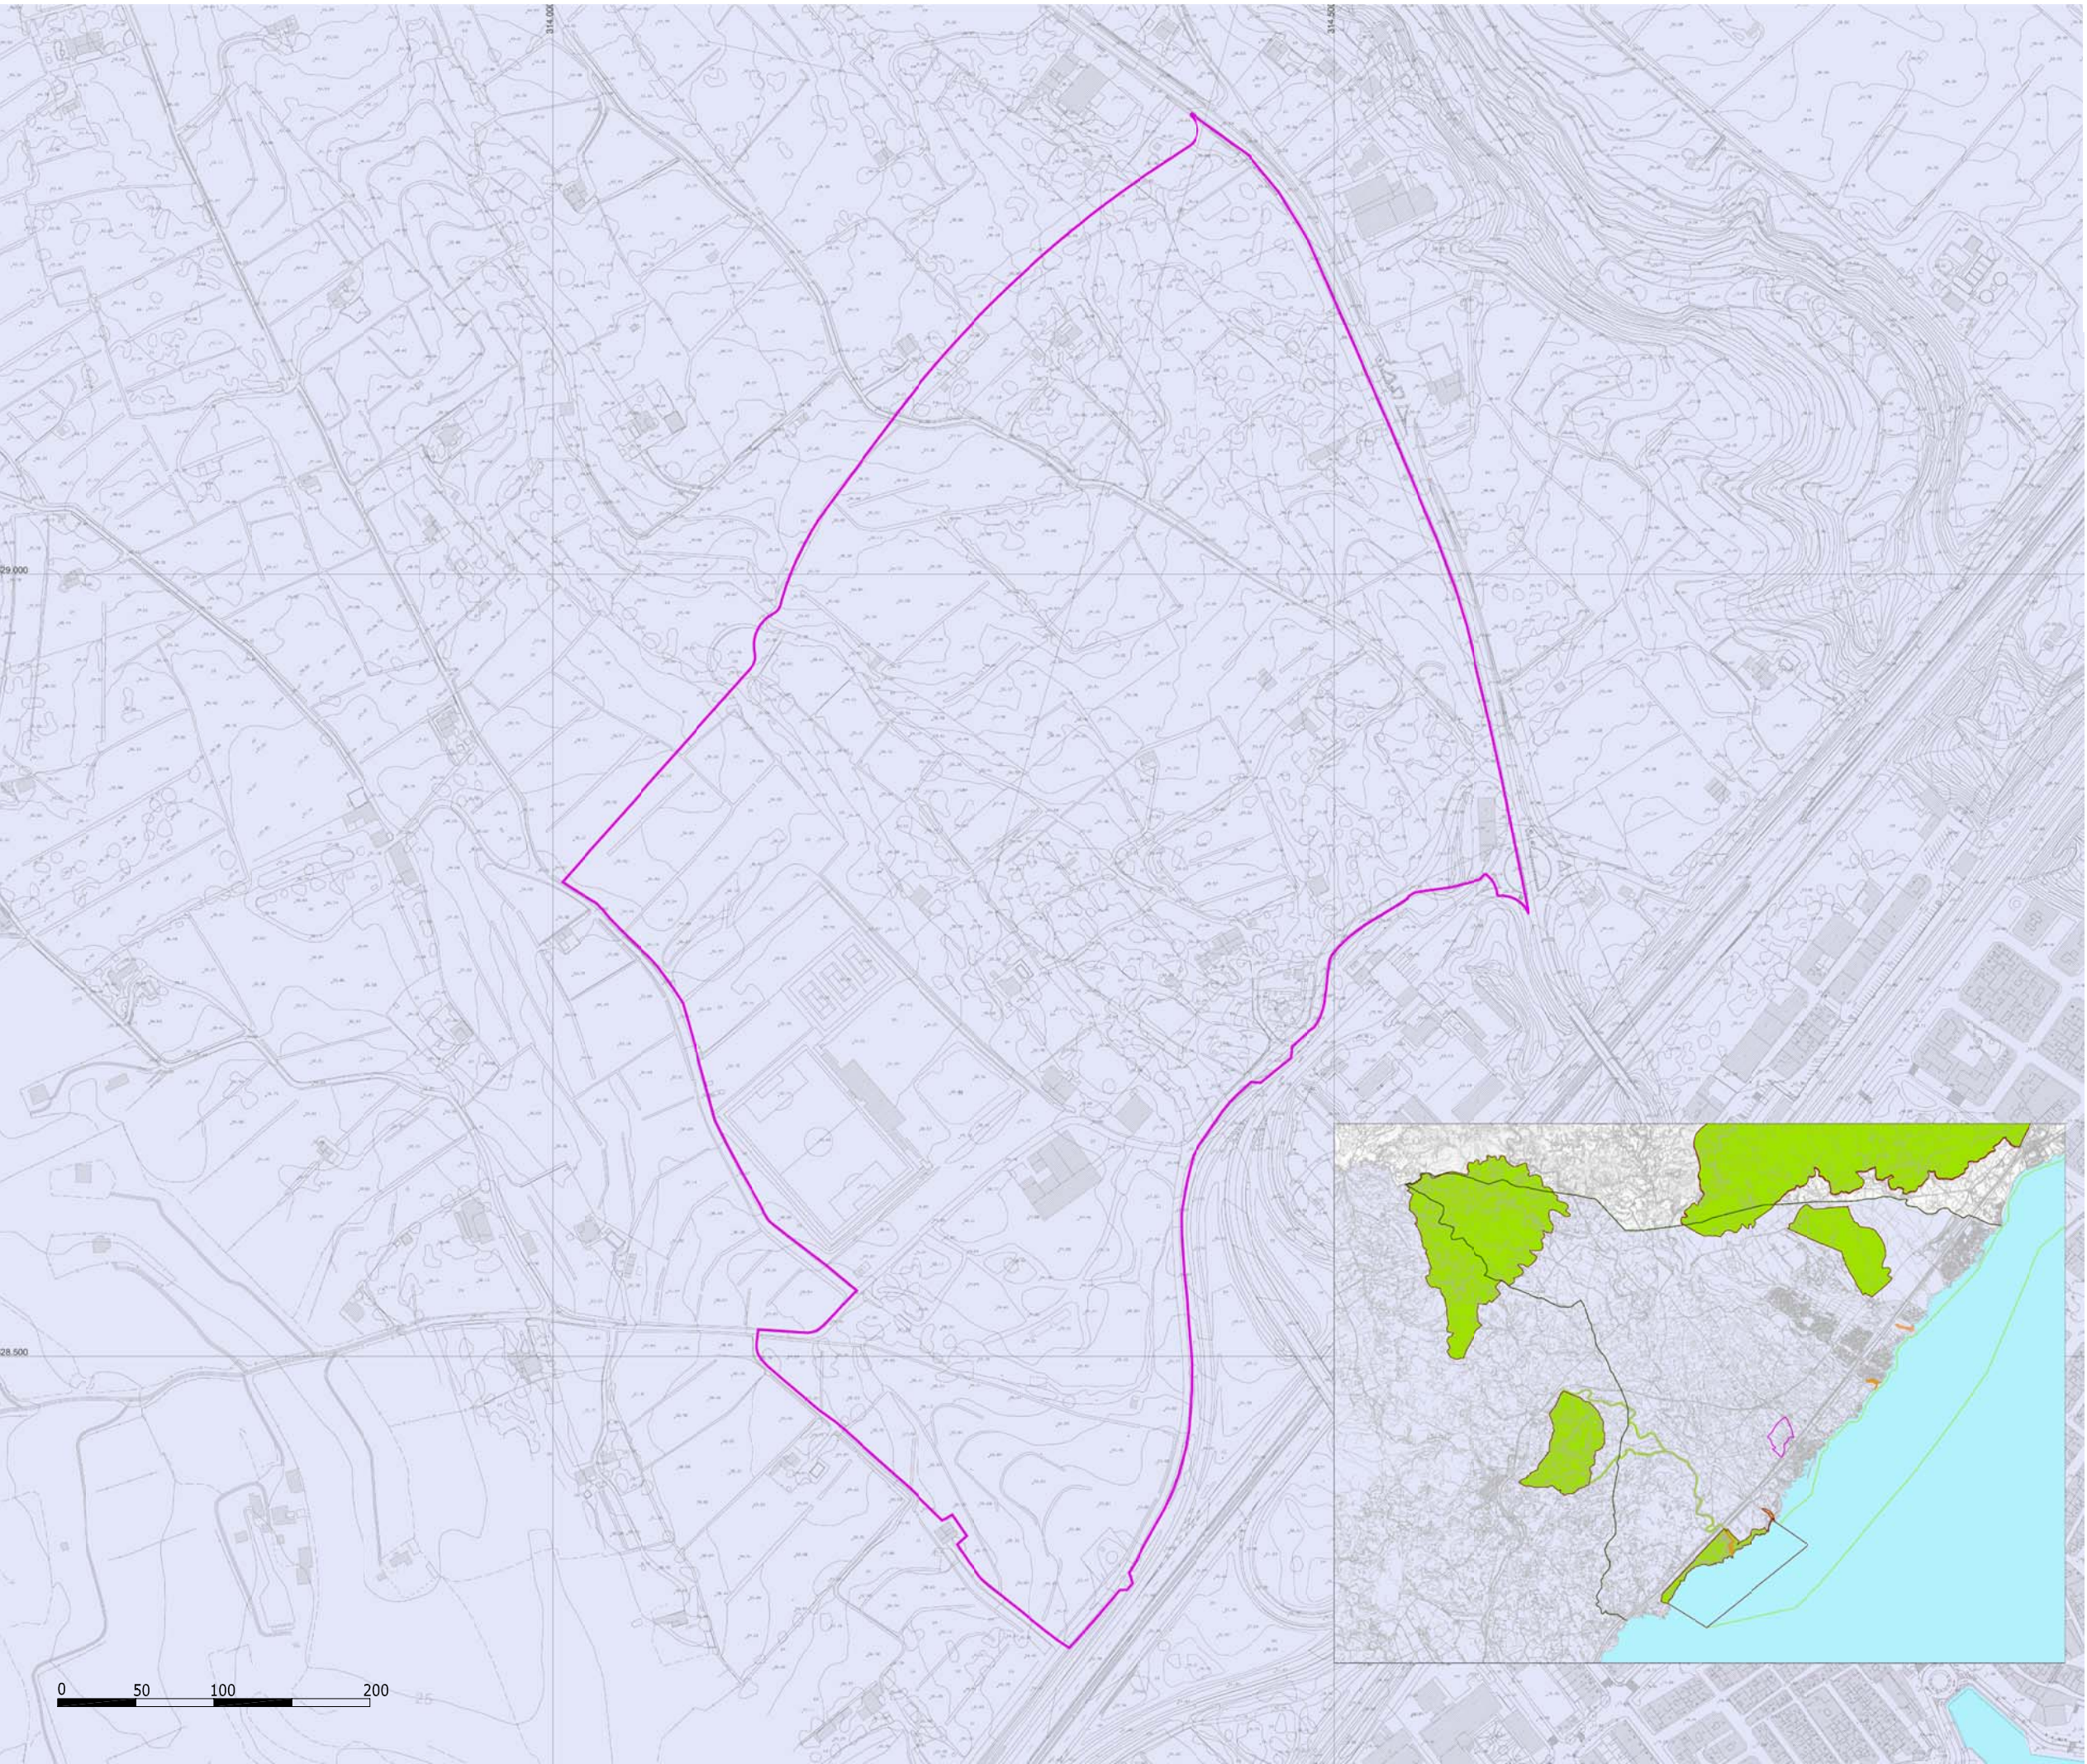

- Àmbit del sector
- Xarxa Natura 2000
- Aqüífer protegit
- Zones humides
- Espais PEIN

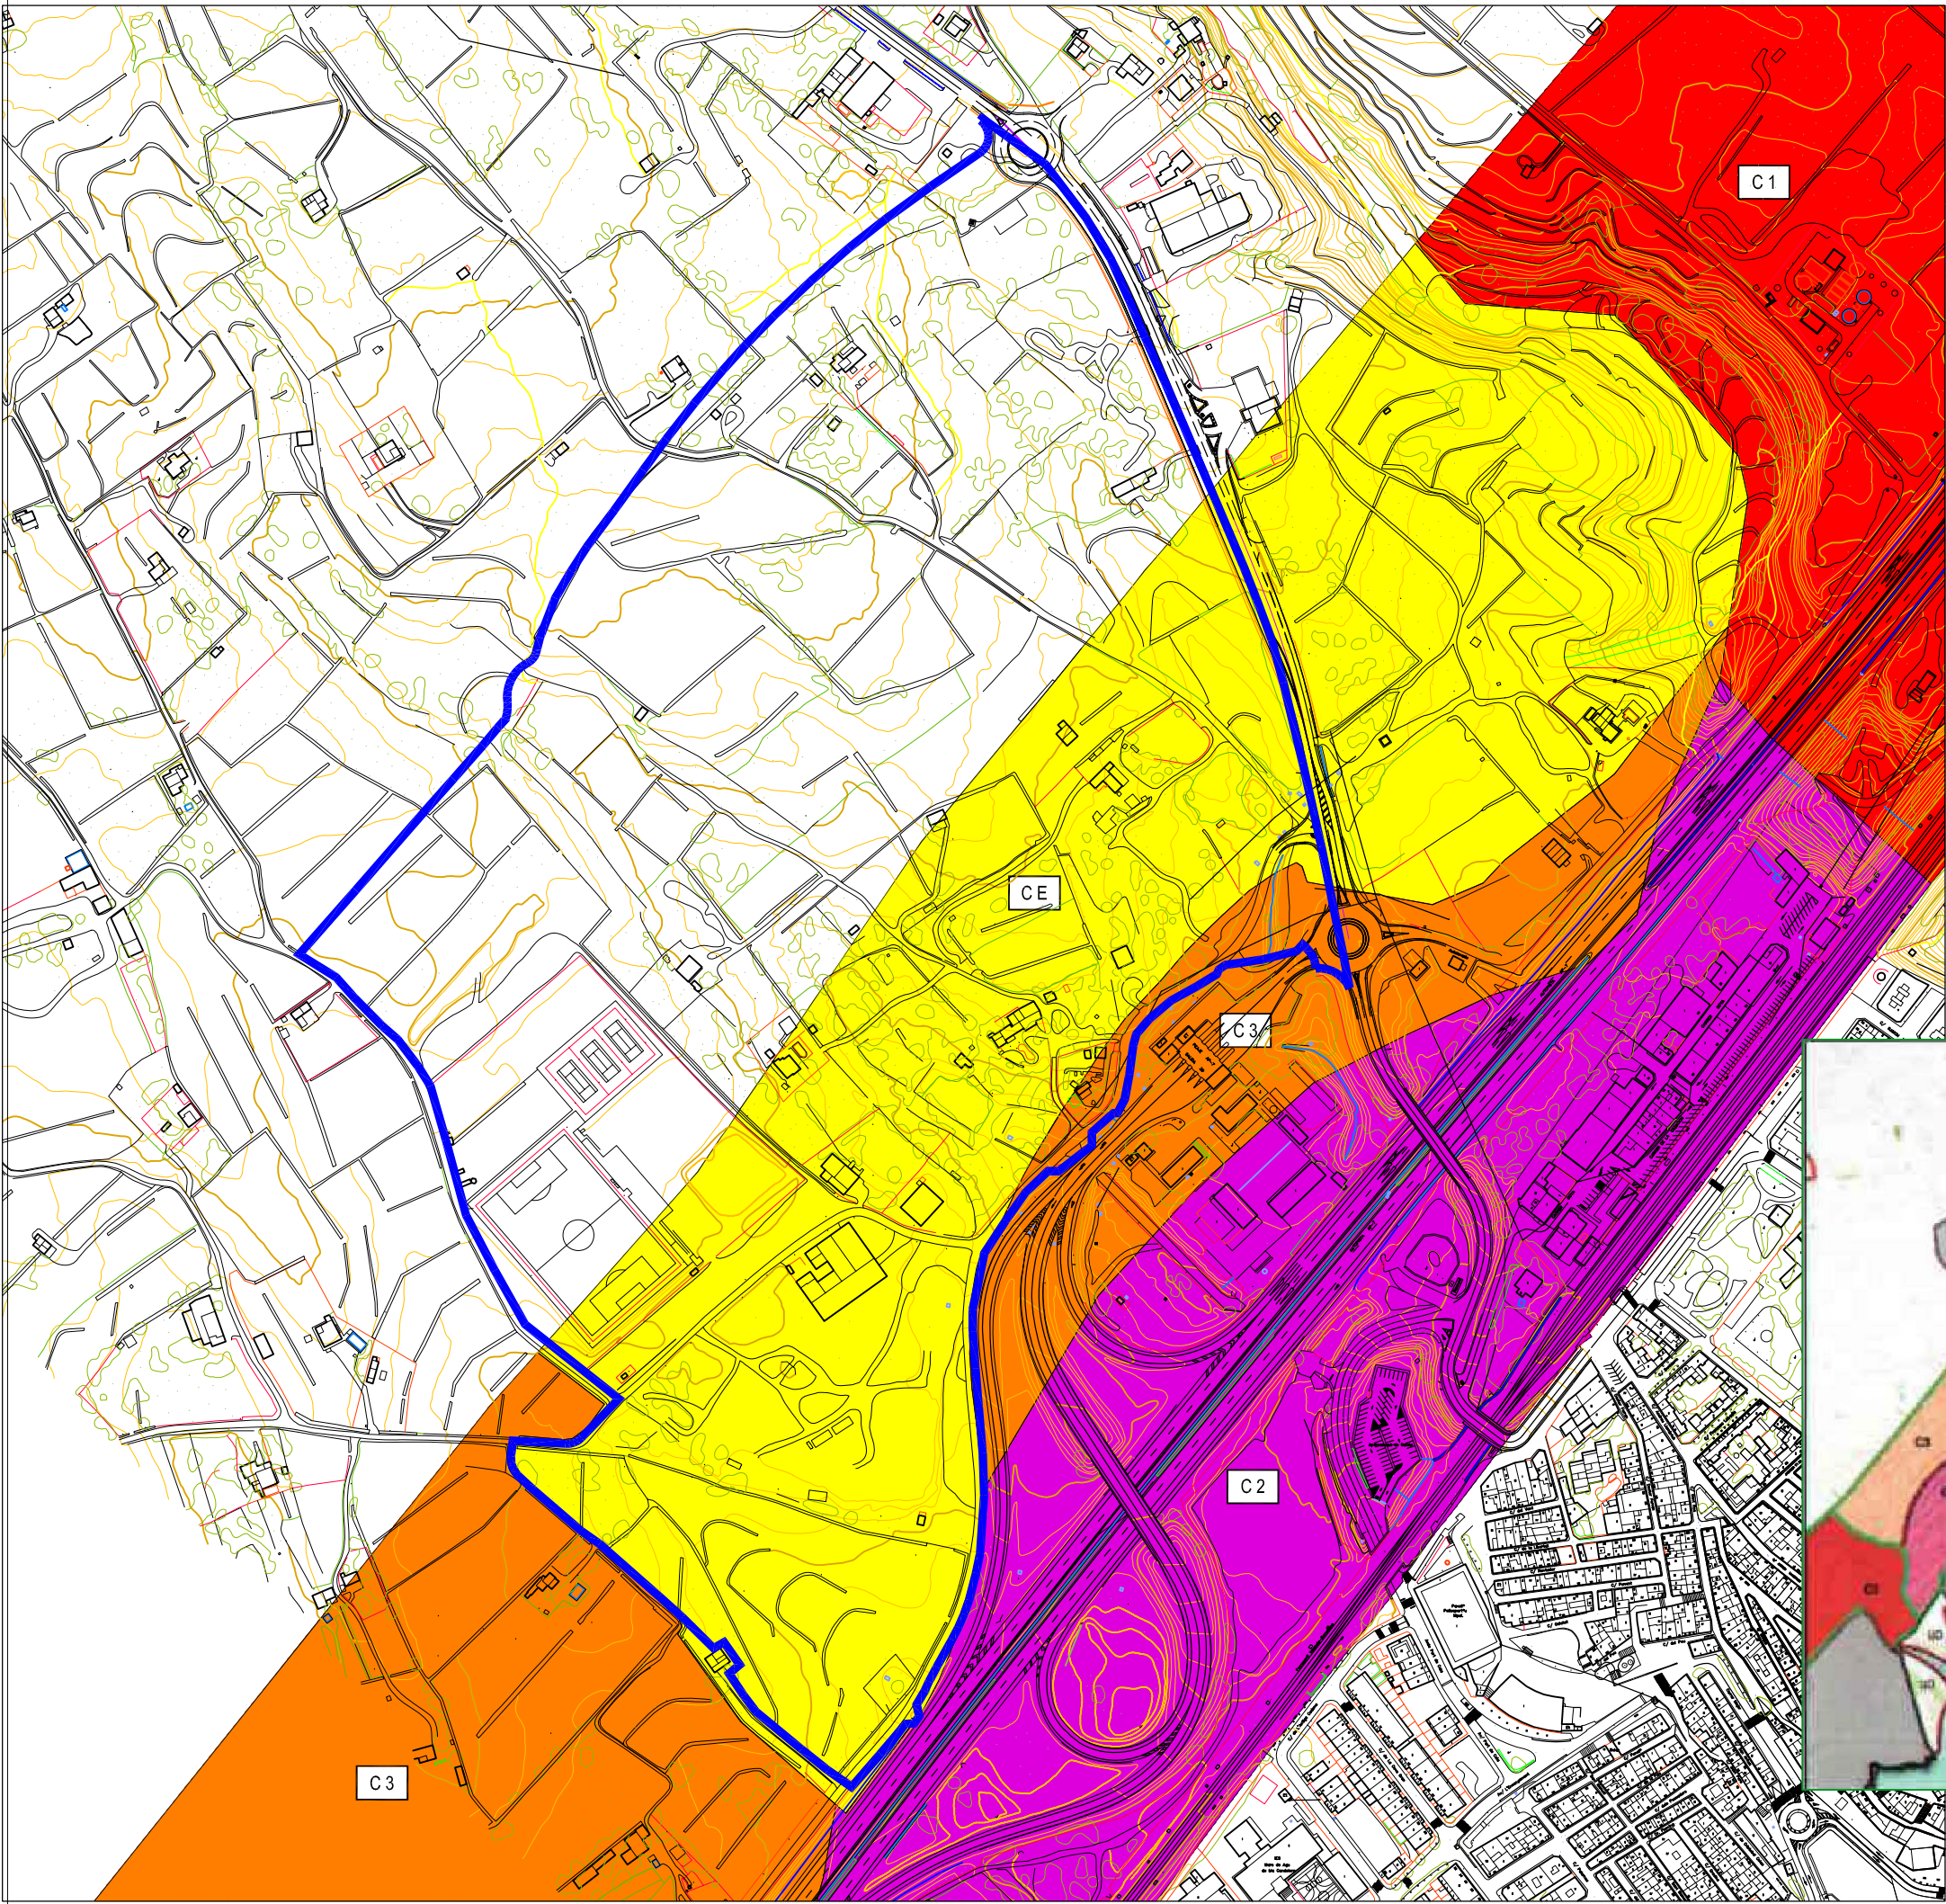

Àmbit del sector



Pla Director Urbanístic del Sistema Costaner 1


- C PEIN** Sòl no urbanitzable costaner incòs en PEIN
- C 1** Sòl no urbanitzable costaner 1
- C 2** Sòl no urbanitzable costaner 2
- C 3** Sòl no urbanitzable costaner 3
- CE** Sòl no urbanitzable o sòl urbanitzable no delimitat que no ha de passar necessàriament a sòl no urbanitzable costaner CE

Pla Director Urbanístic del Sistema Costaner 2


- C 1** Sòl no urbanitzable costaner 1


Àmbit no afectat pel Pla Director Urbanístic del Sistema Costaner

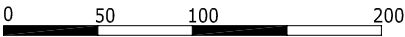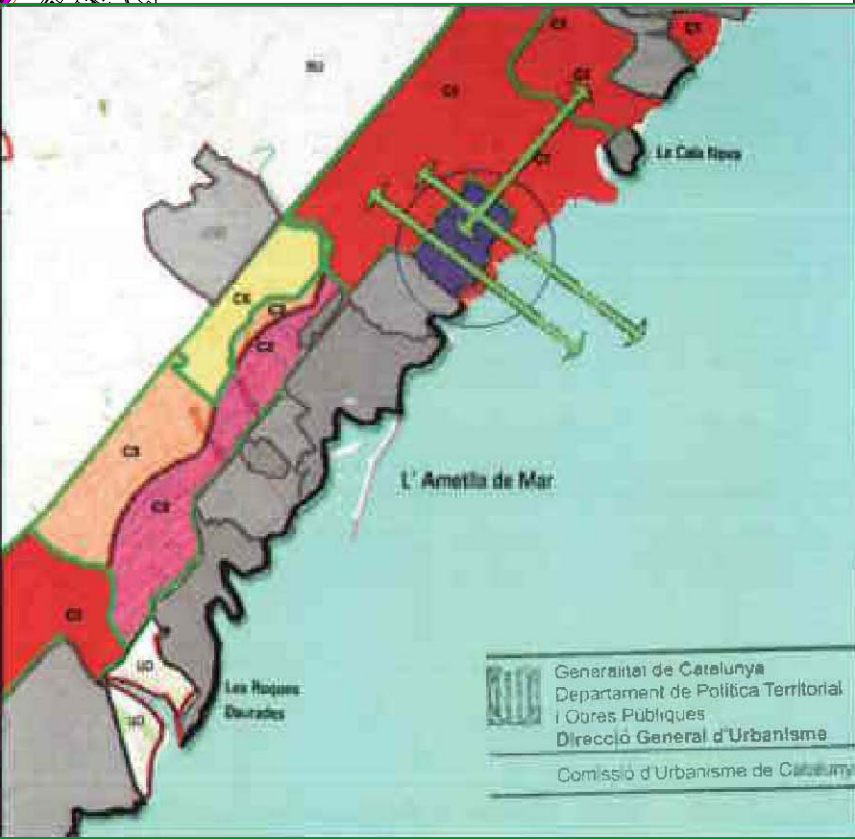

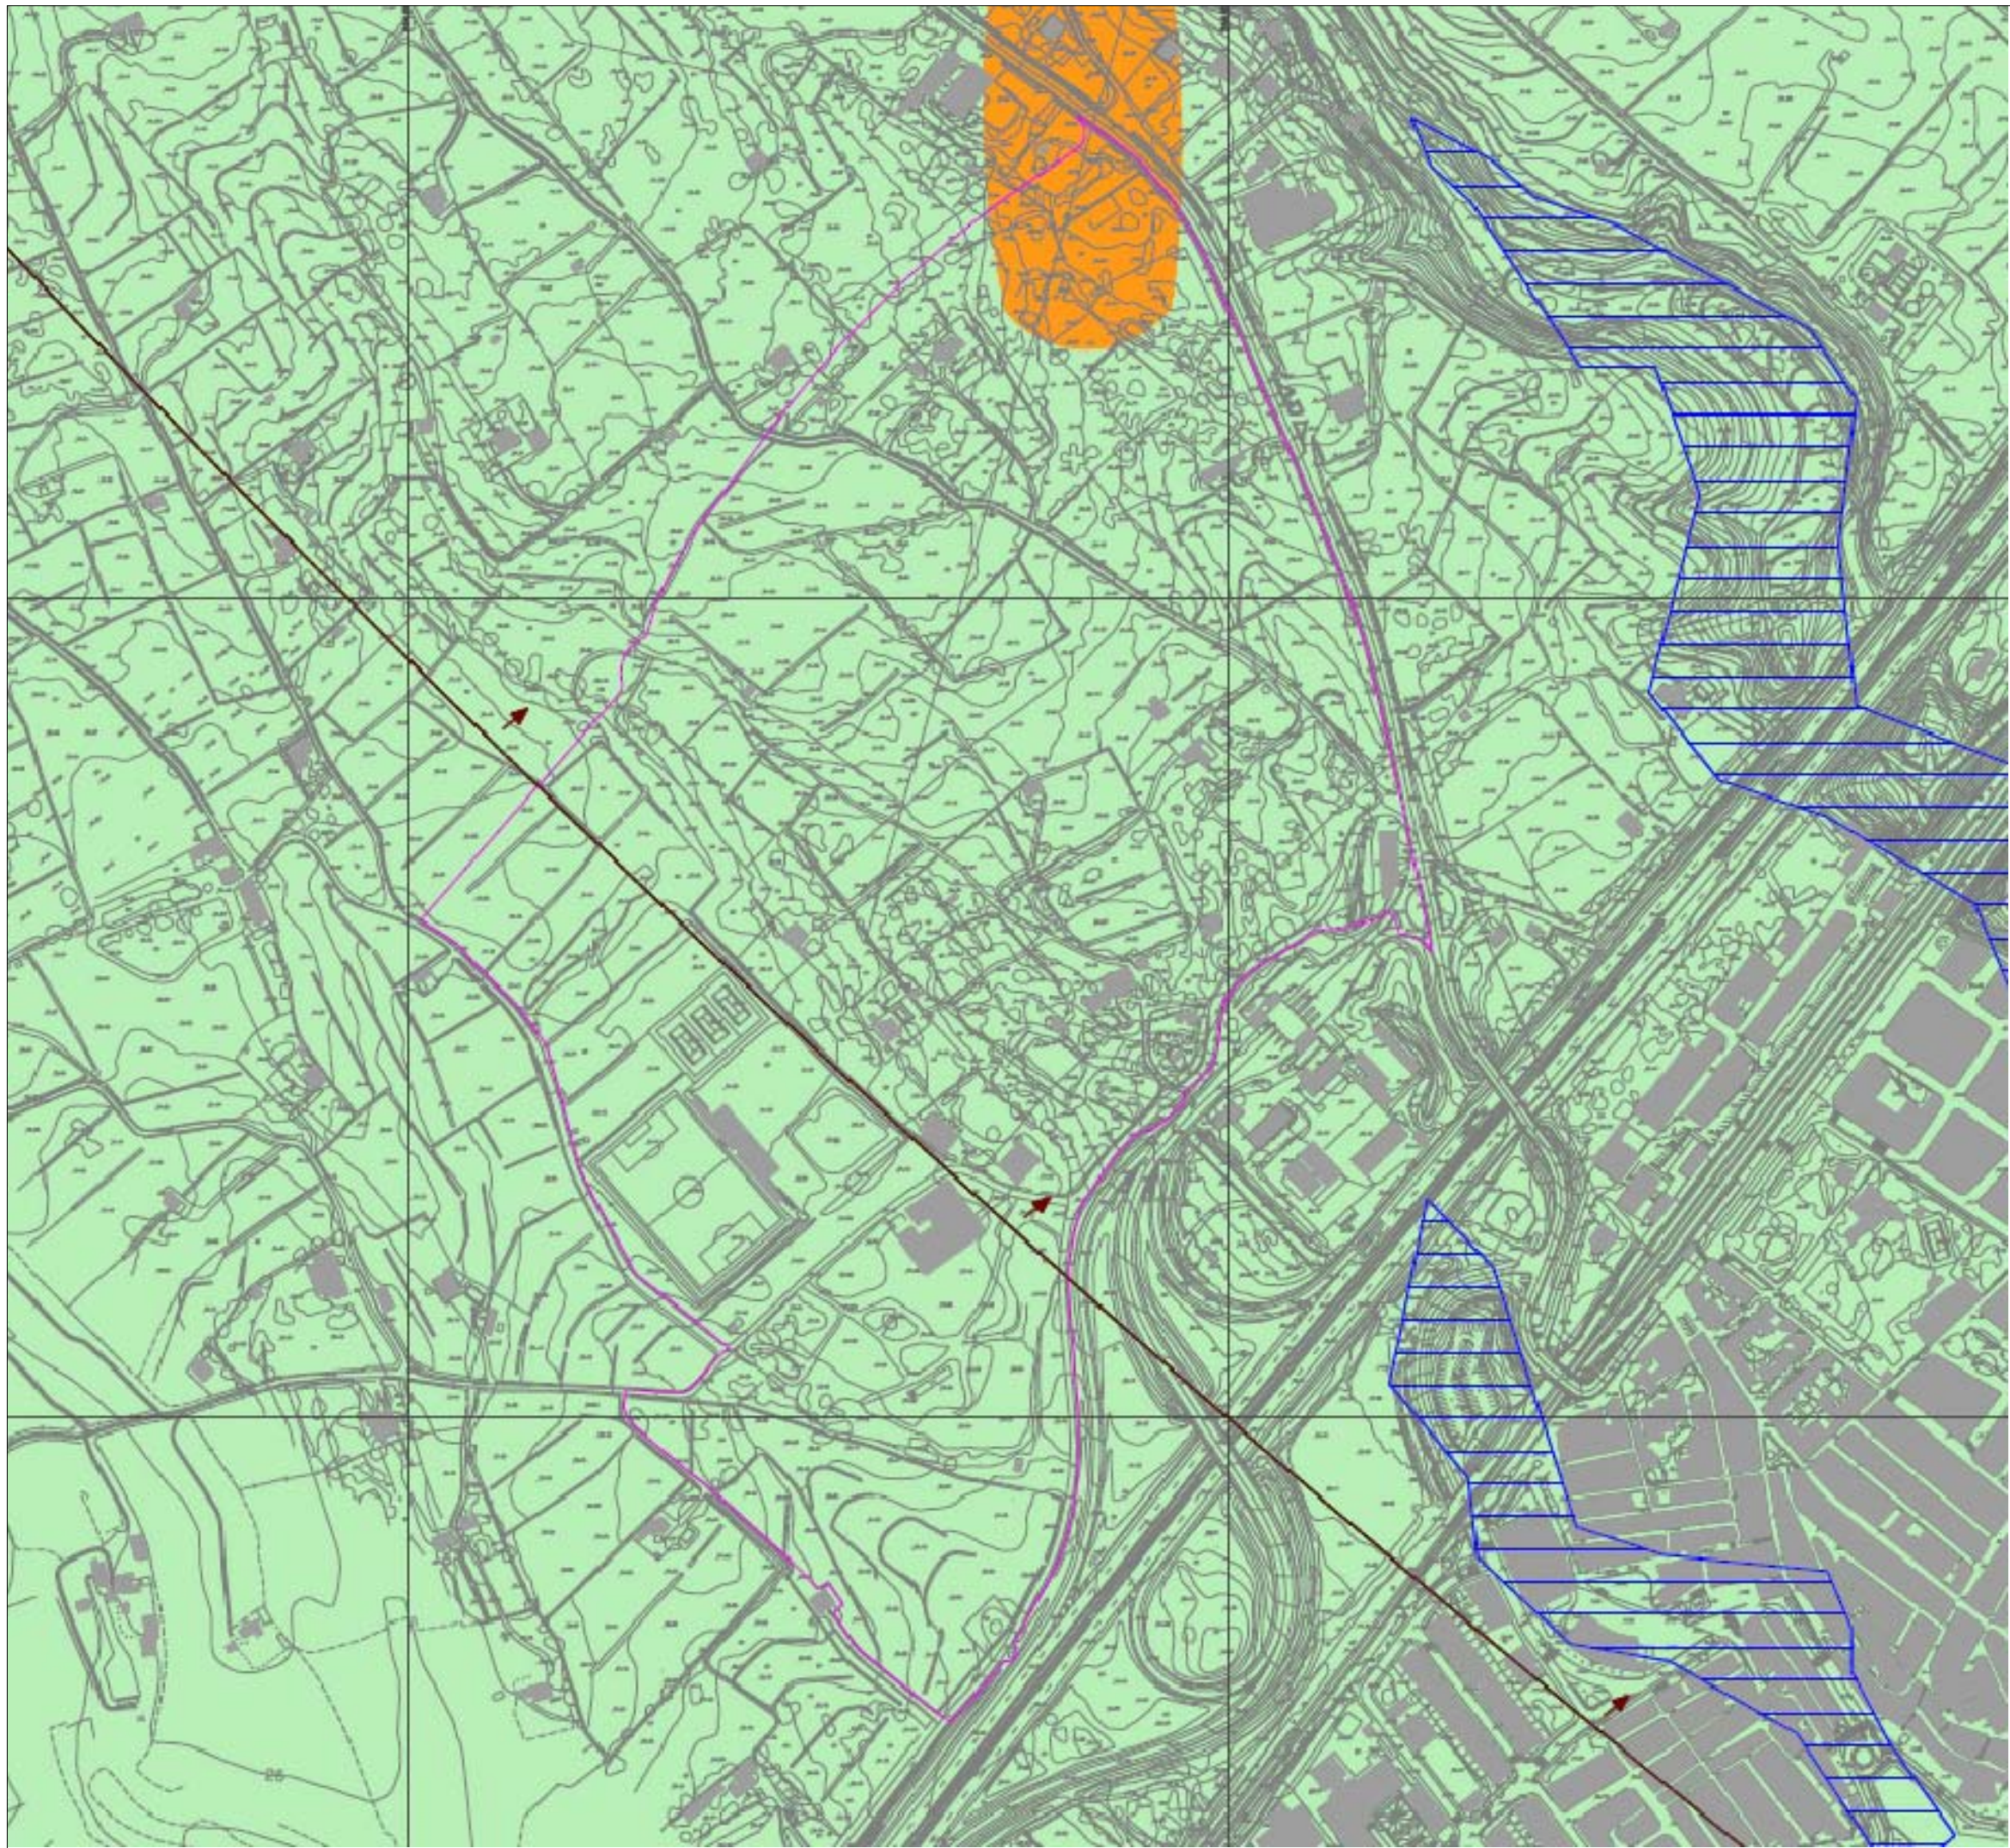

- Àmbit del sector
- Zona de perill nuclear amb risc per submersió, radi 10Km (PENTA)
- Zona potencialment inundable segons criteris geomorfològics (mapa d'estudi escala 1:50.000)
- Risc d'incendi
 - Risc baix
 - Risc moderat
 - Risc alt
 - Risc molt alt

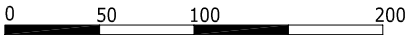

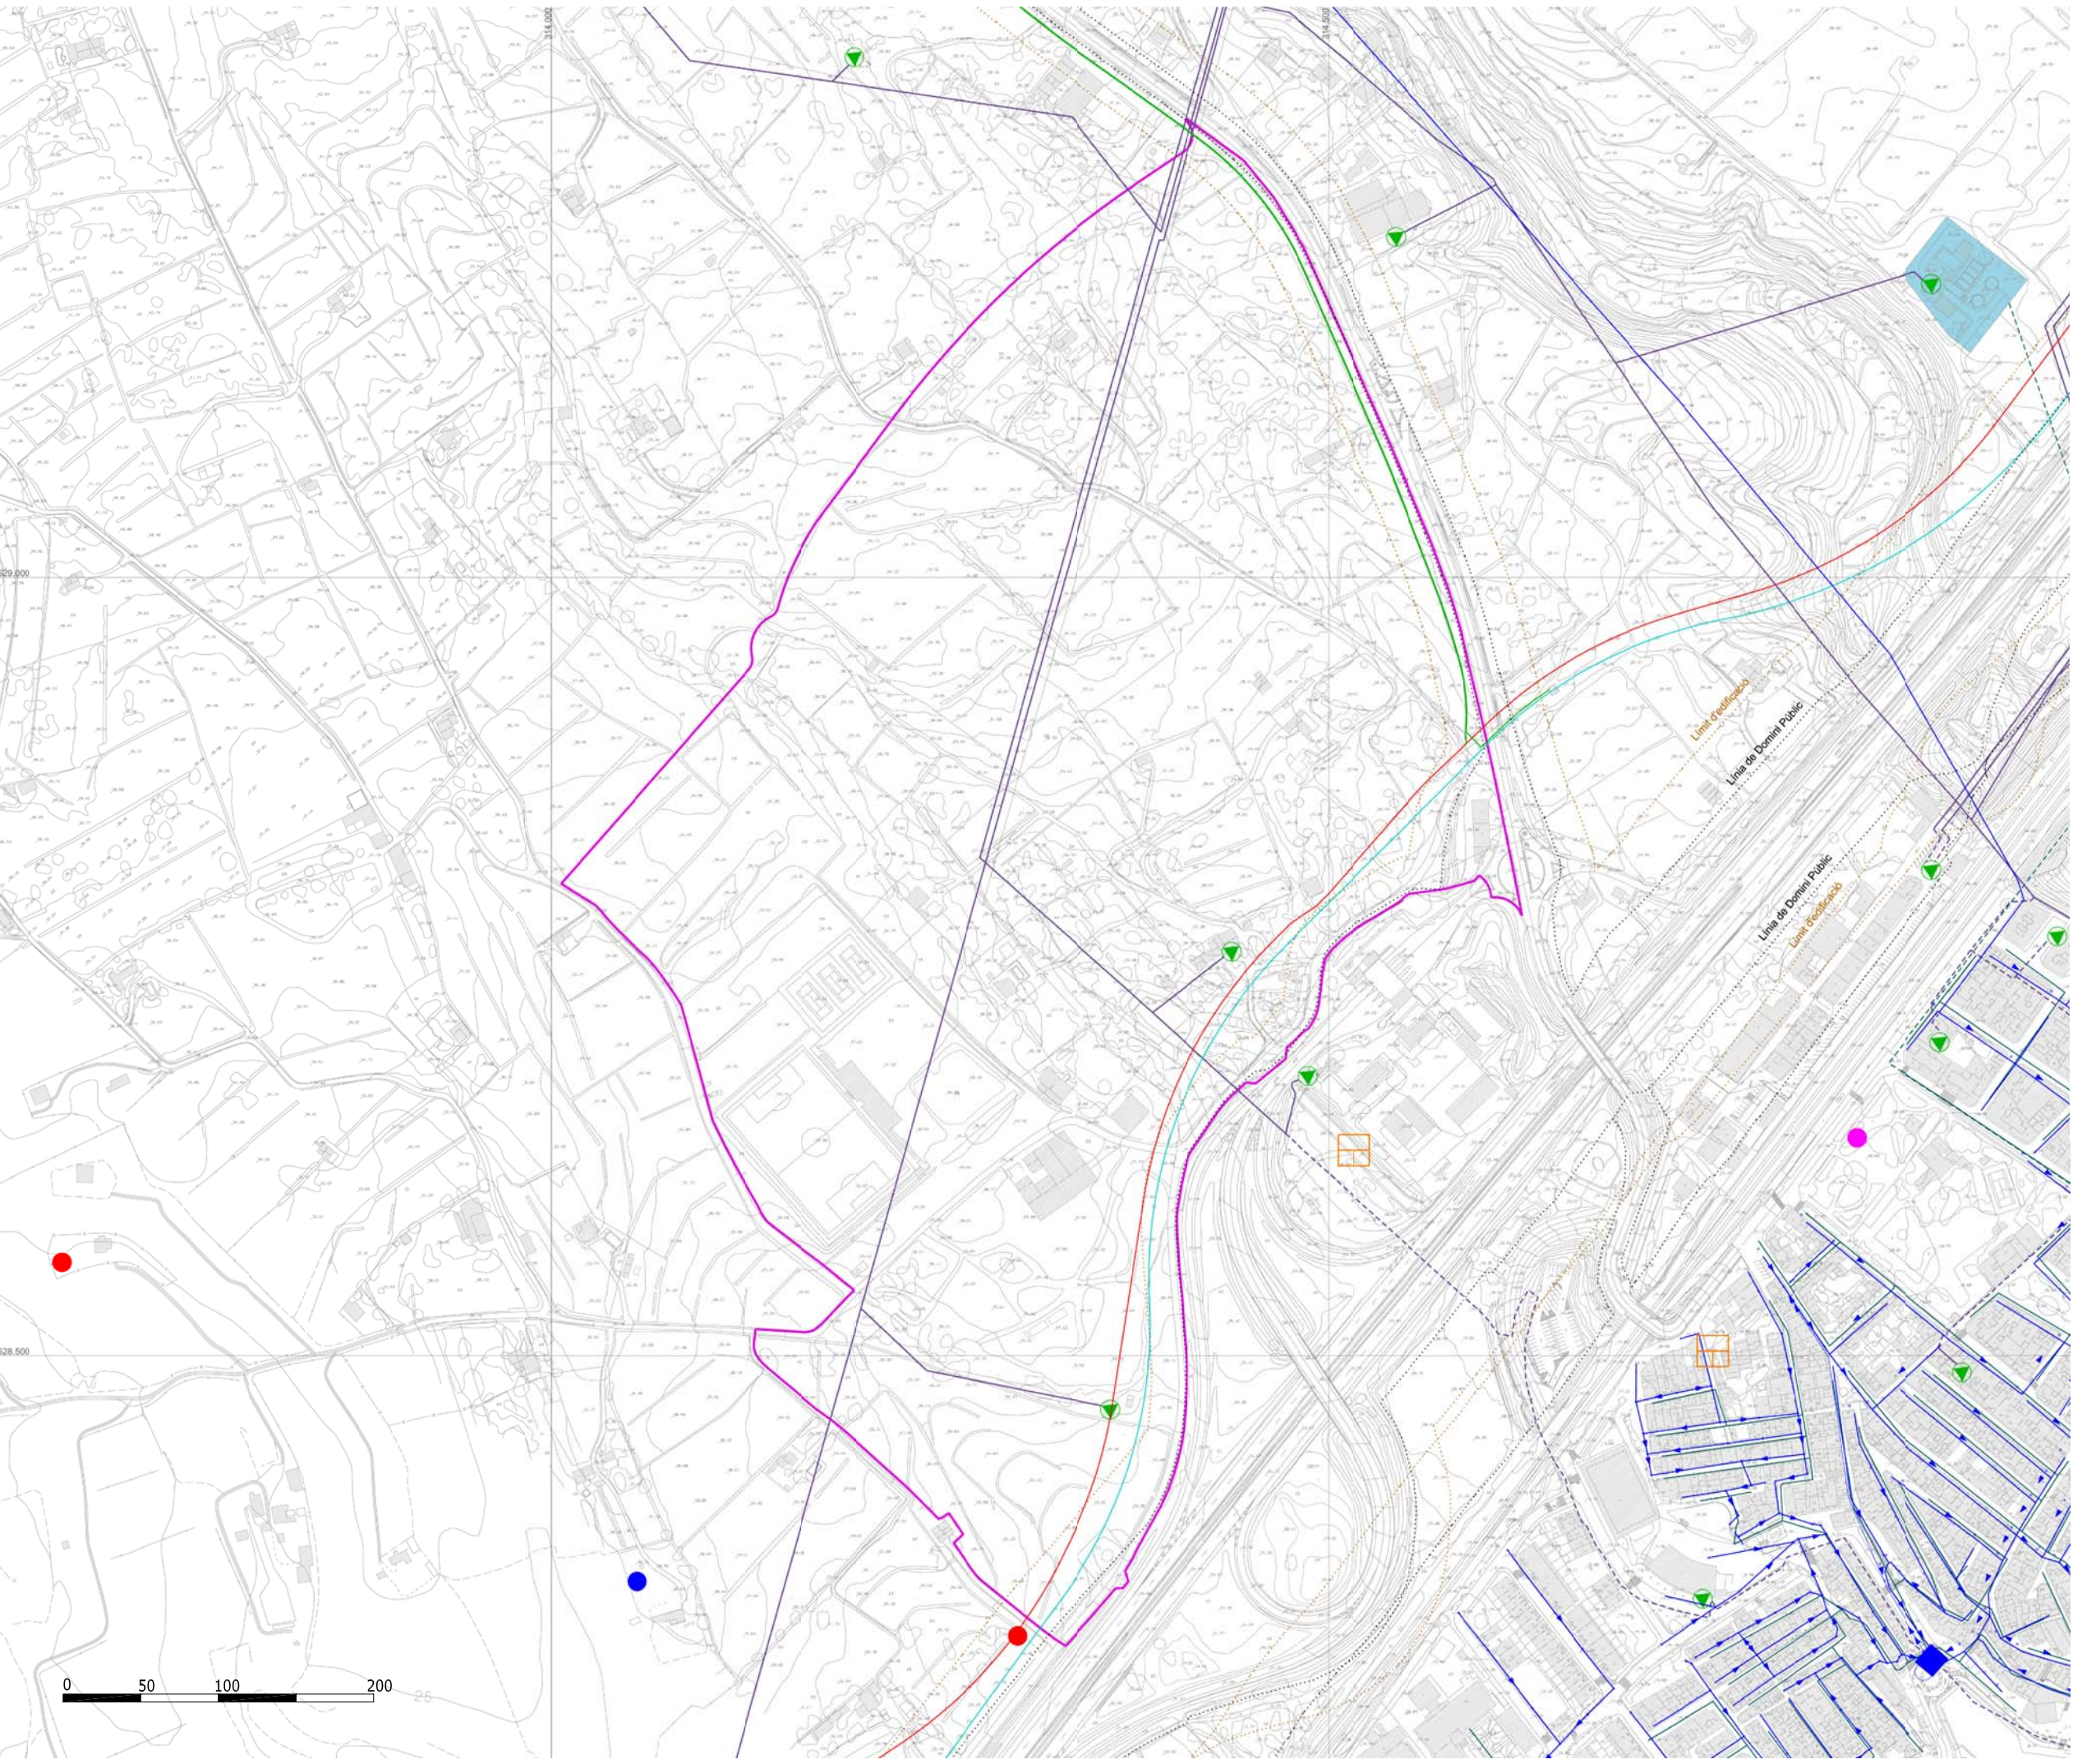

- Àmbit del sector
- XARXA D'AIGUA**
 - ABASTAMENT
 - Xarxa d'abastament d'aigua
 - Franja Pla Especial Existent (CAT)
 - Captació d'aigua (CAT)
 - Futurs subministraments (CAT)
 - Estació de bombament
 - APROFITAMENT DIRECTE DE POUS
 - Agrícola
 - Turístic - Domèstic
 - Domèstic
 - DEPURACIÓ
 - Xarxa de clavegueram
 - Xarxa d'aigua depurada
 - Depuradora municipal
- XARXA ELÈCTRICA**
 - Línia de mitja tensió 25Kv aèrea
 - Línia de mitja tensió 25Kv soterrada
 - Estació Transformadora
- XARXA DE TELECOMUNICACIONS**
 - Antenes de telefonia mòbil
- PROTECCIÓ DE SISTEMES**
 - Línia de Domini Públic
 - Línia de Límit d'Edificació

