



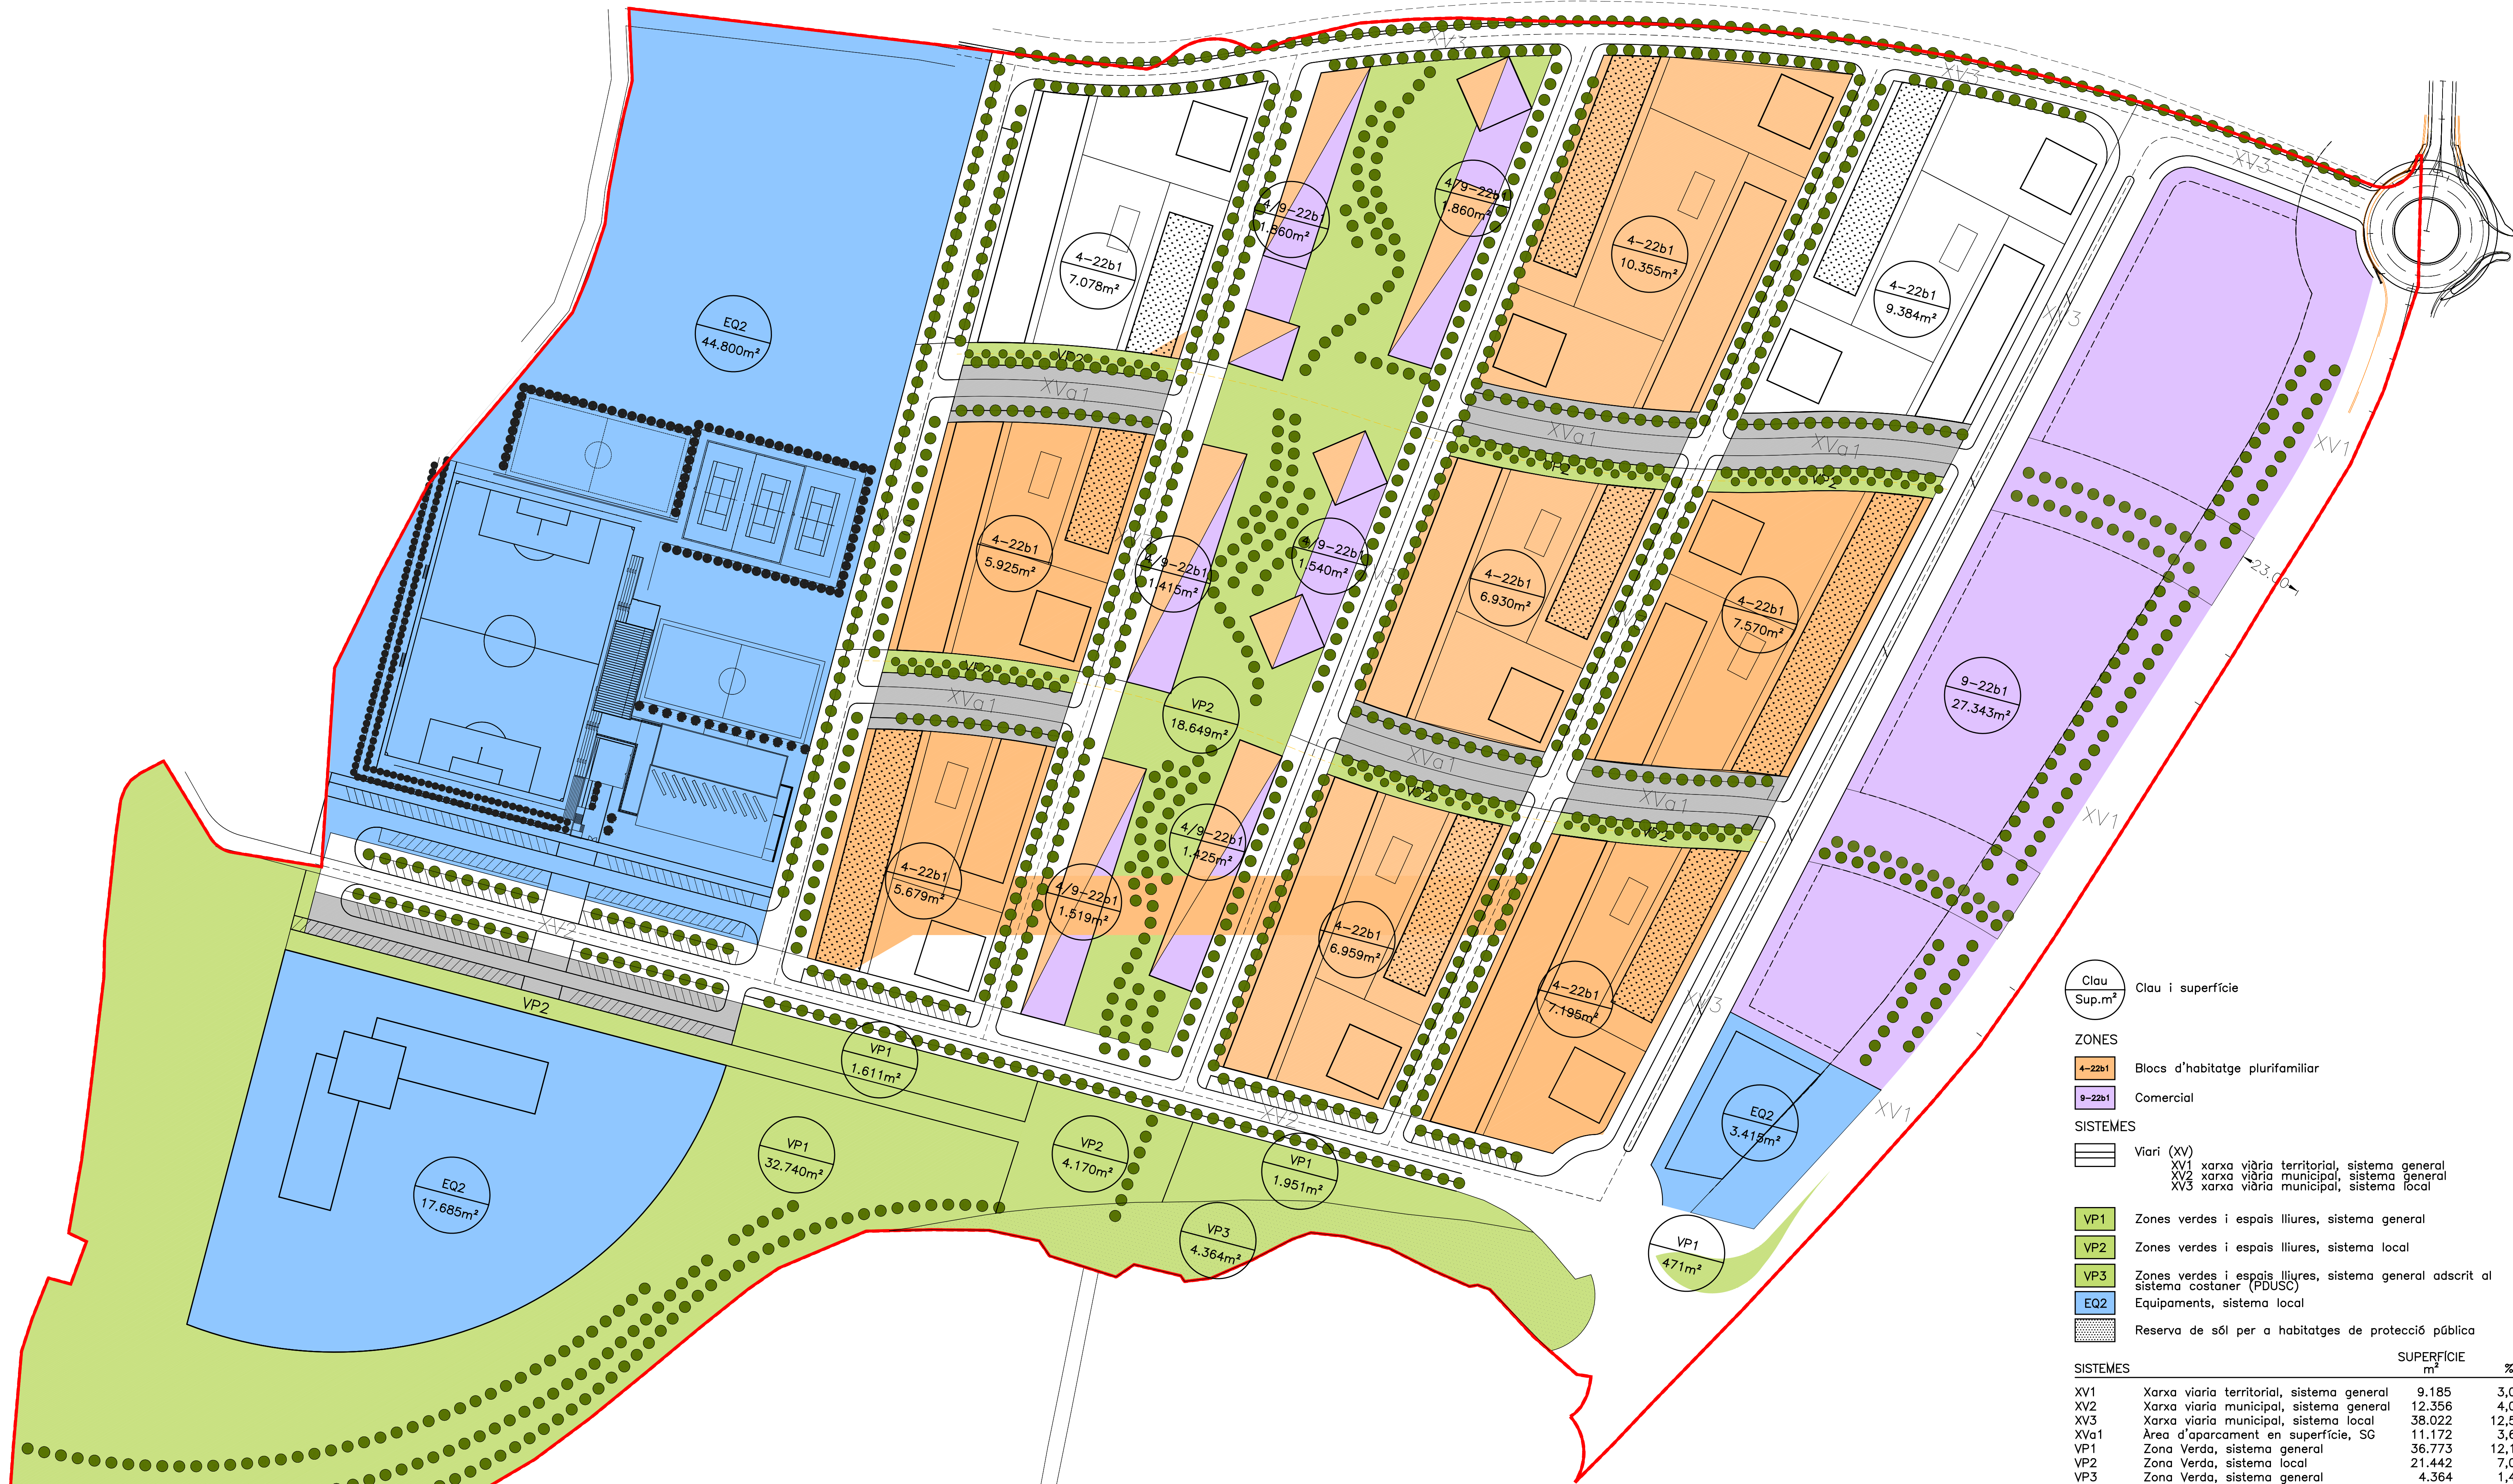

— LÍMIT DE L'ÀMBIT DEL SECTOR I DE LA REPARCEL·LACIÓ

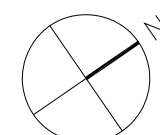

**Títol del Projecte**  
PROJECTE DE REPARCEL·LACIÓ DEL SECTOR 22B1

(Incorpora les modificacions derivades de l'estimació dels recursos d'alçada i de la correcció d'errades materials)

**Emplaçament**  
L'AMETLLA DE MAR

**Títol del Plànol**  
PLANEJAMENT VIGENT

**Redactor del Projecte**

José Antonio Chinchilla Sánchez  
Arquitecte

**Promotor**

CHINCHILLA & ESCRIBANO, S.C.P.

LA CALA GESTIÓ

**Escala**  
1:1.000 Format A1  
1:2.000 Format A3

**Data**  
MARÇ DE 2012

**Núm. Plànol**  
2

|                                             |                                                                                    |                  |        |
|---------------------------------------------|------------------------------------------------------------------------------------|------------------|--------|
| <div><div>Clau</div><div>Sup.m²</div></div> | Clau i superfície                                                                  |                  |        |
| ZONES                                       |                                                                                    |                  |        |
| <div>4-22b1</div>                           | Blocs d'habitatge plurifamiliar                                                    |                  |        |
| <div>9-22b1</div>                           | Comercial                                                                          |                  |        |
| SISTEMES                                    |                                                                                    |                  |        |
| <div></div>                                 | Viari (XV)                                                                         |                  |        |
|                                             | XV1 xarxa viària territorial, sistema general                                      |                  |        |
|                                             | XV2 xarxa viària municipal, sistema general                                        |                  |        |
|                                             | XV3 xarxa viària municipal, sistema local                                          |                  |        |
| <div>VP1</div>                              | Zones verdes i espais lliures, sistema general                                     |                  |        |
| <div>VP2</div>                              | Zones verdes i espais lliures, sistema local                                       |                  |        |
| <div>VP3</div>                              | Zones verdes i espais lliures, sistema general adscrit al sistema costaner (PDUSC) |                  |        |
| <div>EQ2</div>                              | Equipaments, sistema local                                                         |                  |        |
| <div></div>                                 | Reserva de sòl per a habitatges de protecció pública                               |                  |        |
| SISTEMES                                    |                                                                                    |                  |        |
|                                             |                                                                                    | SUPERFÍCIE<br>m² | %      |
| XV1                                         | Xarxa viària territorial, sistema general                                          | 9.185            | 3,03   |
| XV2                                         | Xarxa viària municipal, sistema general                                            | 12.356           | 4,08   |
| XV3                                         | Xarxa viària municipal, sistema local                                              | 38.022           | 12,54  |
| XVa1                                        | Àrea d'aparcament en superfície, SG                                                | 11.172           | 3,68   |
| VP1                                         | Zona Verda, sistema general                                                        | 36.773           | 12,12  |
| VP2                                         | Zona Verda, sistema local                                                          | 21.442           | 7,07   |
| VP3                                         | Zona Verda, sistema general                                                        | 4.364            | 1,44   |
| EQ2                                         | Equipaments, sistema local                                                         | 65.900           | 21,73  |
| TOTAL SÒL PÚBLIC                            |                                                                                    | 199.214          | 65,69  |
| ZONES                                       |                                                                                    |                  |        |
| 4/9-22b1                                    | Blocs d'habitatge plurifamiliar/comercial                                          | 76.694           | 25,29  |
| 9-22b1                                      | Comercial                                                                          | 27.343           | 9,02   |
| TOTAL SÒL PRIVAT                            |                                                                                    | 104.037          | 34,31  |
| TOTAL SECTOR                                |                                                                                    | 303.251          | 100,00 |