

**PLÀNOLS  
D'ORDENACIÓ**



## Pla Parcial Urbanístic del Sector 22B1 OCTUBRE 2011

 Resultat final  
 ESCALA DIN A3 : 1/5.000

0.0





## LLEGENDA

— Àmbit del sector 22B1

 Clau  
Sup.m<sup>2</sup> Clau i superfície

## ZONES

4-22b1 Blocs d'habitatge plurifamiliar

9-22b1 Comercial

## SISTEMES

 Viari (XV)  
 XV1 xarxa viària territorial, sistema general  
 XV2 xarxa viària municipal, sistema general  
 XV3 xarxa viària municipal, sistema local

VP1 Zones verdes i espais lliures, sistema general

VP2 Zones verdes i espais lliures, sistema local

VP3 Zones verdes i espais lliures, sistema general adscrit al sistema costaner (PDUSC)

EQ2 Equipaments, sistema local

Reserva de sòl per a habitatges de protecció pública

		SUPERFÍCIE	%
		m <sup>2</sup>	
XV1	Xarxa viària territorial, sistema general	9.185	3.03
XV2	Xarxa viària municipal, sistema general	12.356	4.08
XV3	Xarxa viària municipal, sistema local	38.022	12.54
XVa1	Àrea d'aparcament en superfície, SG	11.172	3.68
VP1	Zona Verda, sistema general	36.773	12.12
VP2	Zona Verda, sistema local	21.442	7.07
VP3	Zona Verda, sistema general (PDUSC)	4.364	1.44
EQ2	Equipaments, sistema local	65.900	21.73
<b>TOTAL SÒL PÚBLIC</b>		<b>199.214</b>	<b>65,69</b>
<b>ZONES</b>			
4/9-22b1	Blocs d'habitatge plurifamiliar/comercial	76.694	25,29
9-22b1	Comercial	27.343	9,02
<b>TOTAL SÒL PRIVAT</b>		<b>104.037</b>	<b>34,31</b>
<b>TOTAL SECTOR</b>		<b>303.251</b>	<b>100,00</b>





Pla Parcial Urbanístic del Sector 22B1 OCTUBRE 2011

Pla Parcial

REGULACIÓ DE L'EDIFICACIÓ

0.3.1





ILLA	SUB. ILA	SUP. PERÍMETRE REGULADOR (m <sup>2</sup> )	GS	NOM. PLANTES	NOM. HABITACIONS	SOSTRE TOTAL (m <sup>2</sup> )	SOSTRE RESIDENCIAL (m <sup>2</sup> )	SOSTRE RESIDENCIAL (m <sup>2</sup> )	SOSTRE COMERCIAL (m <sup>2</sup> )
16	16A	1.454,00	PLURIFAMILAR	PB+4+ATIC	71	8.112,20	8.112,20	-	-
16	16B	800,00	PLURIFAMILAR	PB+4+ATIC	40	4.436,00	-	4.436,00	-
16	16C	400,00	PLURIFAMILAR	PB+5	21	2.400,00	2.400,00	-	-


TOTAL: 2.654,00 132 14.948,20 10.512,20 4.436,00 -

ILLA	SUB. ILA	SUP. PERÍMETRE REGULADOR (m <sup>2</sup> )	GS	NOM. PLANTES	NOM. HABITACIONS	SOSTRE TOTAL (m <sup>2</sup> )	SOSTRE RESIDENCIAL (m <sup>2</sup> )	SOSTRE RESIDENCIAL (m <sup>2</sup> )	SOSTRE COMERCIAL (m <sup>2</sup> )
15	15A	1.860,00	PLURIFAMILAR	PB	64	9.048,00	7.308,00	-	1.740,00


TOTAL: 1.860,00 64 9.048,00 7.308,00 - 1.740,00

ILLA	SUB. ILA	SUP. PERÍMETRE REGULADOR (m <sup>2</sup> )	GS	NOM. PLANTES	NOM. HABITACIONS	SOSTRE TOTAL (m <sup>2</sup> )	SOSTRE RESIDENCIAL (m <sup>2</sup> )	SOSTRE RESIDENCIAL (m <sup>2</sup> )	SOSTRE COMERCIAL (m <sup>2</sup> )
14	14A	1.860,00	PLURIFAMILAR	PB	81	8.620,00	6.324,00	-	1.696,00


TOTAL: 1.860,00 81 8.620,00 6.324,00 - 1.696,00

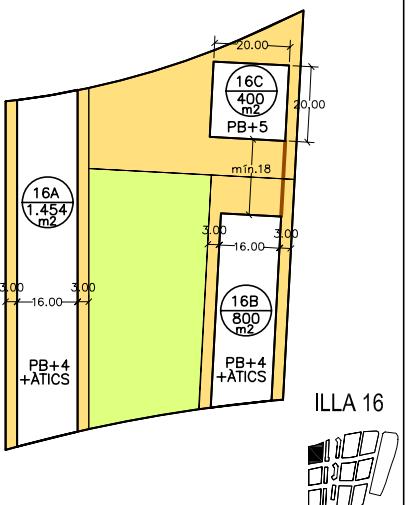


ILLA 16

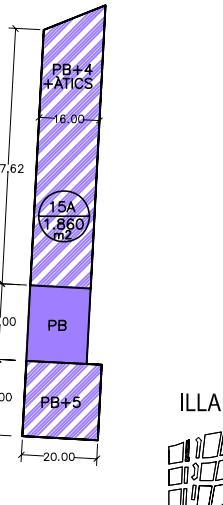


ILLA 15

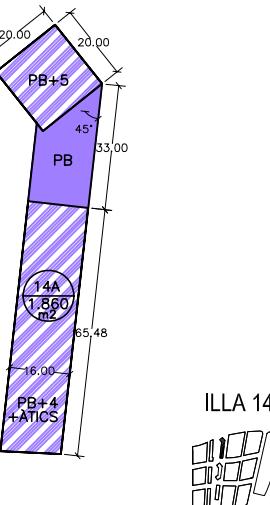

ILLA 14

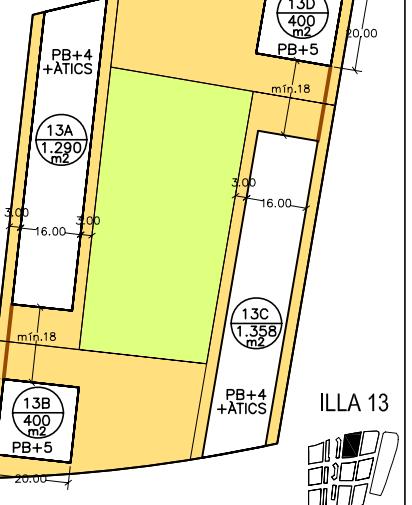

ILLA 13

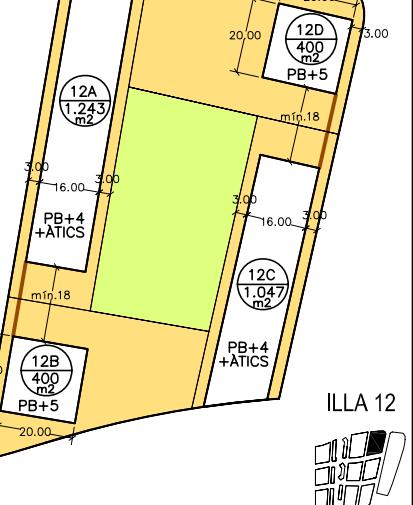

ILLA 12

ILLA	SUB. ILA	SUP. PERÍMETRE REGULADOR (m <sup>2</sup> )	GS	NOM. PLANTES	NOM. HABITACIONS	SOSTRE TOTAL (m <sup>2</sup> )	SOSTRE RESIDENCIAL (m <sup>2</sup> )	SOSTRE RESIDENCIAL (m <sup>2</sup> )	SOSTRE COMERCIAL (m <sup>2</sup> )
12	12A	1.243,00	PLURIFAMILAR	PB+4+ATIC	63	6.925,00	-	6.925,00	-
12	12B	1.047,00	PLURIFAMILAR	PB+4+ATIC	51	5.826,00	5.826,00	-	-
12	12C	400,00	PLURIFAMILAR	PB+5	21	2.400,00	2.400,00	-	-

TOTAL: 3.090,00 174 19.563,00 12.374,00 7.189,00 -

Equip redactor

ILLA	SUB. ILA	SUP. PERÍMETRE REGULADOR (m <sup>2</sup> )	GS	NOM. PLANTES	NOM. HABITACIONS	SOSTRE TOTAL (m <sup>2</sup> )	SOSTRE RESIDENCIAL (m <sup>2</sup> )	SOSTRE RESIDENCIAL (m <sup>2</sup> )	SOSTRE COMERCIAL (m <sup>2</sup> )
11	11A	1.340,00	PLURIFAMILAR	PB+4+ATIC	66	7.473,00	-	-	-
11	11B	800,00	PLURIFAMILAR	PB+4+ATIC	21	4.400,00	2.400,00	-	-
11	11C	600,00	PLURIFAMILAR	PB+4+ATIC	16	3.807,00	-	-	-

TOTAL: 2.418,00 123 13.680,00 9.873,00 3.807,00 -

ILLA	SUB. ILA	SUP. PERÍMETRE REGULADOR (m <sup>2</sup> )	GS	NOM. PLANTES	NOM. HABITACIONS	SOSTRE TOTAL (m <sup>2</sup> )	SOSTRE RESIDENCIAL (m <sup>2</sup> )	SOSTRE RESIDENCIAL (m <sup>2</sup> )	SOSTRE COMERCIAL (m <sup>2</sup> )
10	10A	1.415,00	PLURIFAMILAR	PB+4+ATIC	57	7.843,00	6.555,00	-	1.288,00


TOTAL: 1.415,00 57 7.843,00 6.555,00 - 1.288,00

ILLA	SUB. ILA	SUP. PERÍMETRE REGULADOR (m <sup>2</sup> )	GS	NOM. PLANTES	NOM. HABITACIONS	SOSTRE TOTAL (m <sup>2</sup> )	SOSTRE RESIDENCIAL (m <sup>2</sup> )	SOSTRE RESIDENCIAL (m <sup>2</sup> )	SOSTRE COMERCIAL (m <sup>2</sup> )
9	9A	1.540,00	PLURIFAMILAR	PB+5	35	5.535,00	4.048,00	-	1.490,00


TOTAL: 2.783,00 139 15.675,00 10.750,00 4.925,00 -

TOTAL: 2.783,00 139 15.675,00 10.750,00 4.925,00 -


TOTAL: 3.104,00 157 17.476,00 7.585,00 9.891,00 -

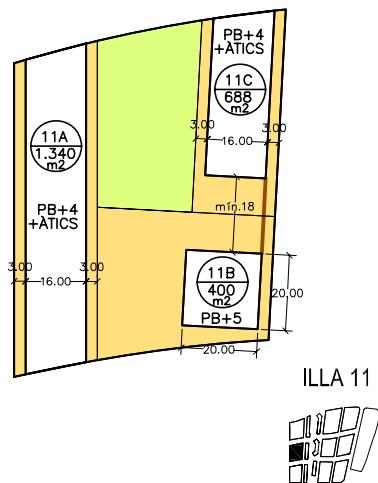


ILLA 11

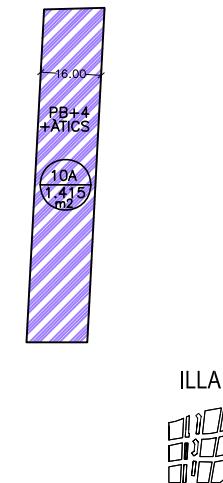


ILLA 10

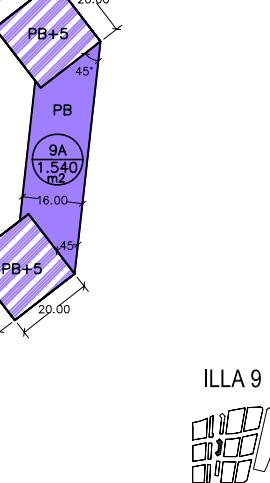

ILLA 9

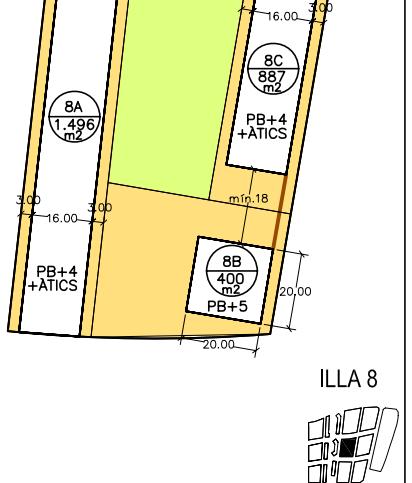

ILLA 8

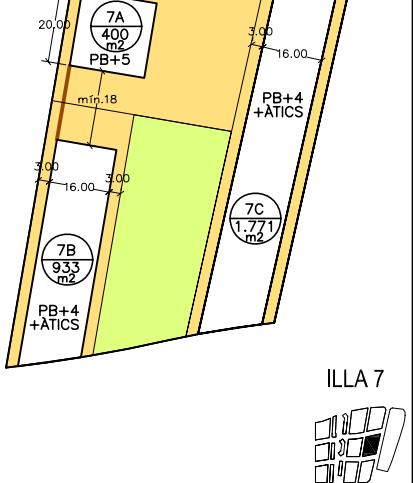


ILLA 7


ILLA	SUB. ILA	SUP. PERÍMETRE REGULADOR (m <sup>2</sup> )	GS	NOM. PLANTES	NOM. HABITACIONS	SOSTRE TOTAL (m <sup>2</sup> )	SOSTRE RESIDENCIAL LLUÏDA (m <sup>2</sup> )	SOSTRE RESIDENCIAL (m <sup>2</sup> )	SOSTRE COMERCIAL (m <sup>2</sup> )
7	7A	2.400,00	PLURIFAMILAR	PB+4+ATIC	21	2.400,00	2.400,00	-	-
7	7B	1.731,00	PLURIFAMILAR	PB+5	45	9.891,00	5.185,00	-	-
7	7C	400,00	PLURIFAMILAR	PB+4+ATIC	90	9.891,00	9.891,00	-	-

TOTAL: 3.104,00 157 17.476,00 7.585,00 9.891,00 -

TOTAL: 3.104,00 157 17.476,00 7.585,00 9.891,00 -

TOTAL: 3.104,00 157 17.476,00 7.585,00 9.891,00 -

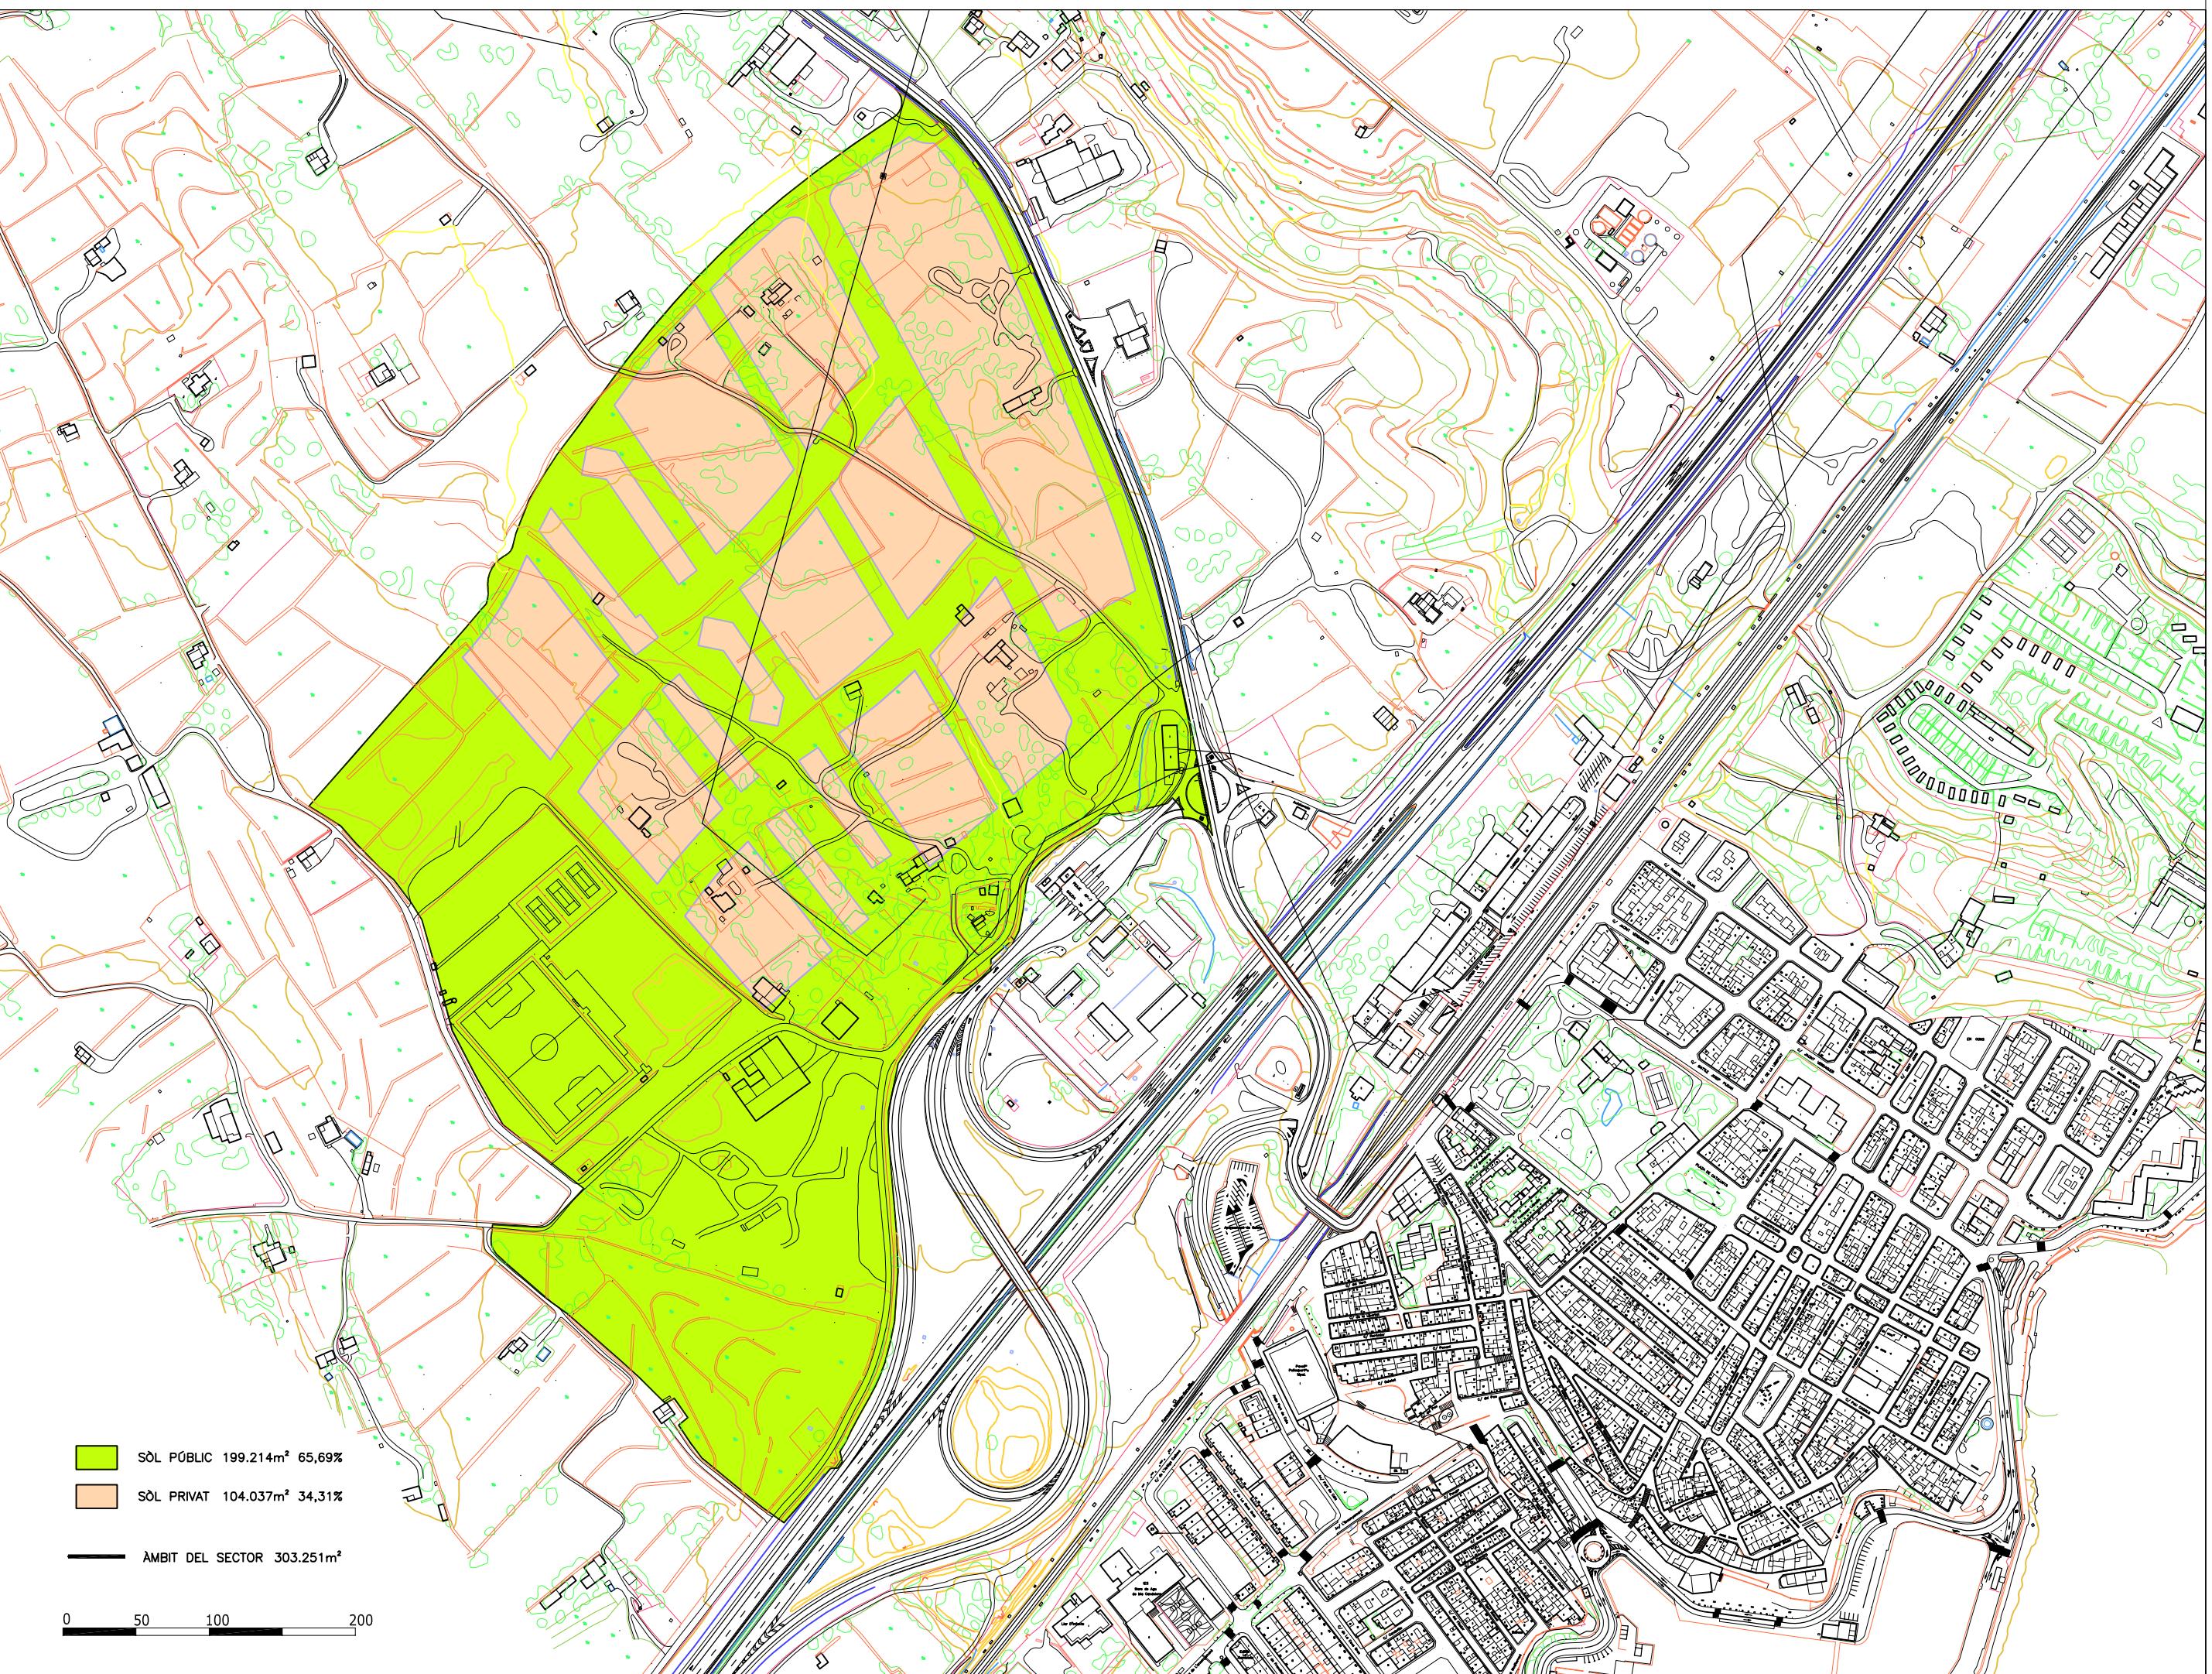

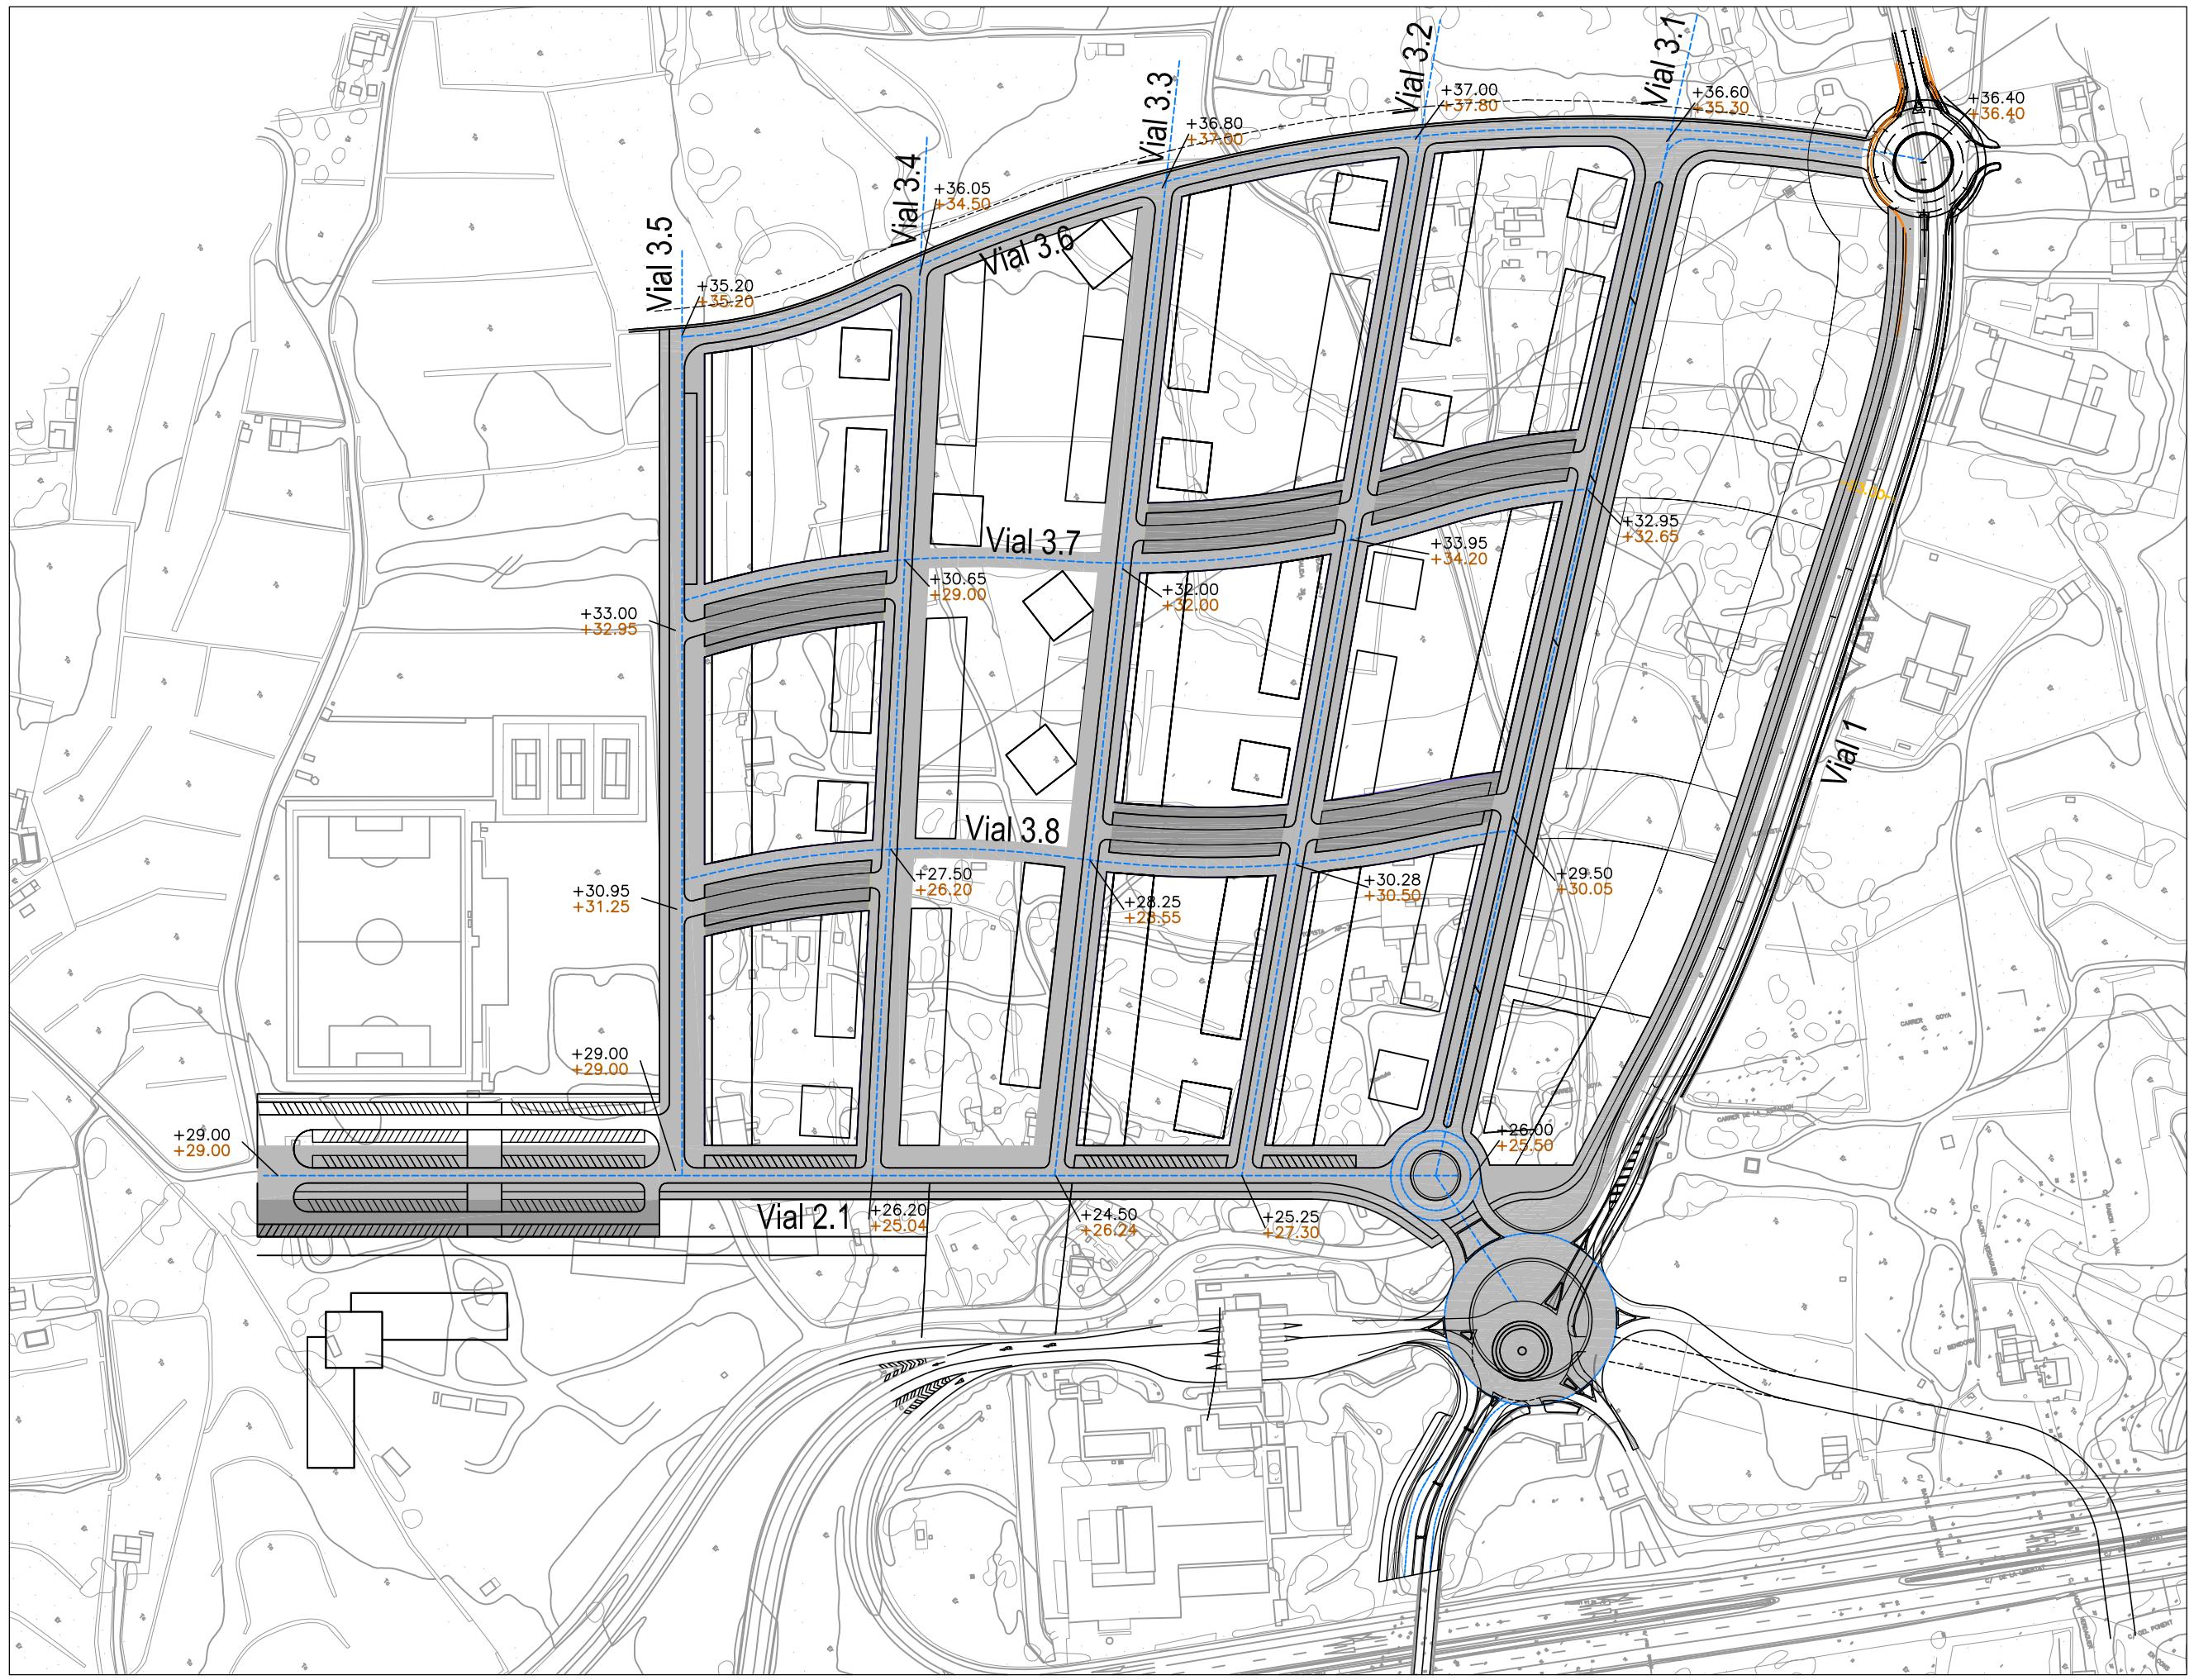

0 25 100

0.5.1




## Pla Parcial Urbanístic del Sector 22B1 OCTUBRE 2011

SECCIONS LONGITUDINALS DELS CARRERS  
ESCALA DIN A3 : 1/1.500

0.5.2

Equip redactor

PONSIRENAS PUIG  
ASOCIATIS

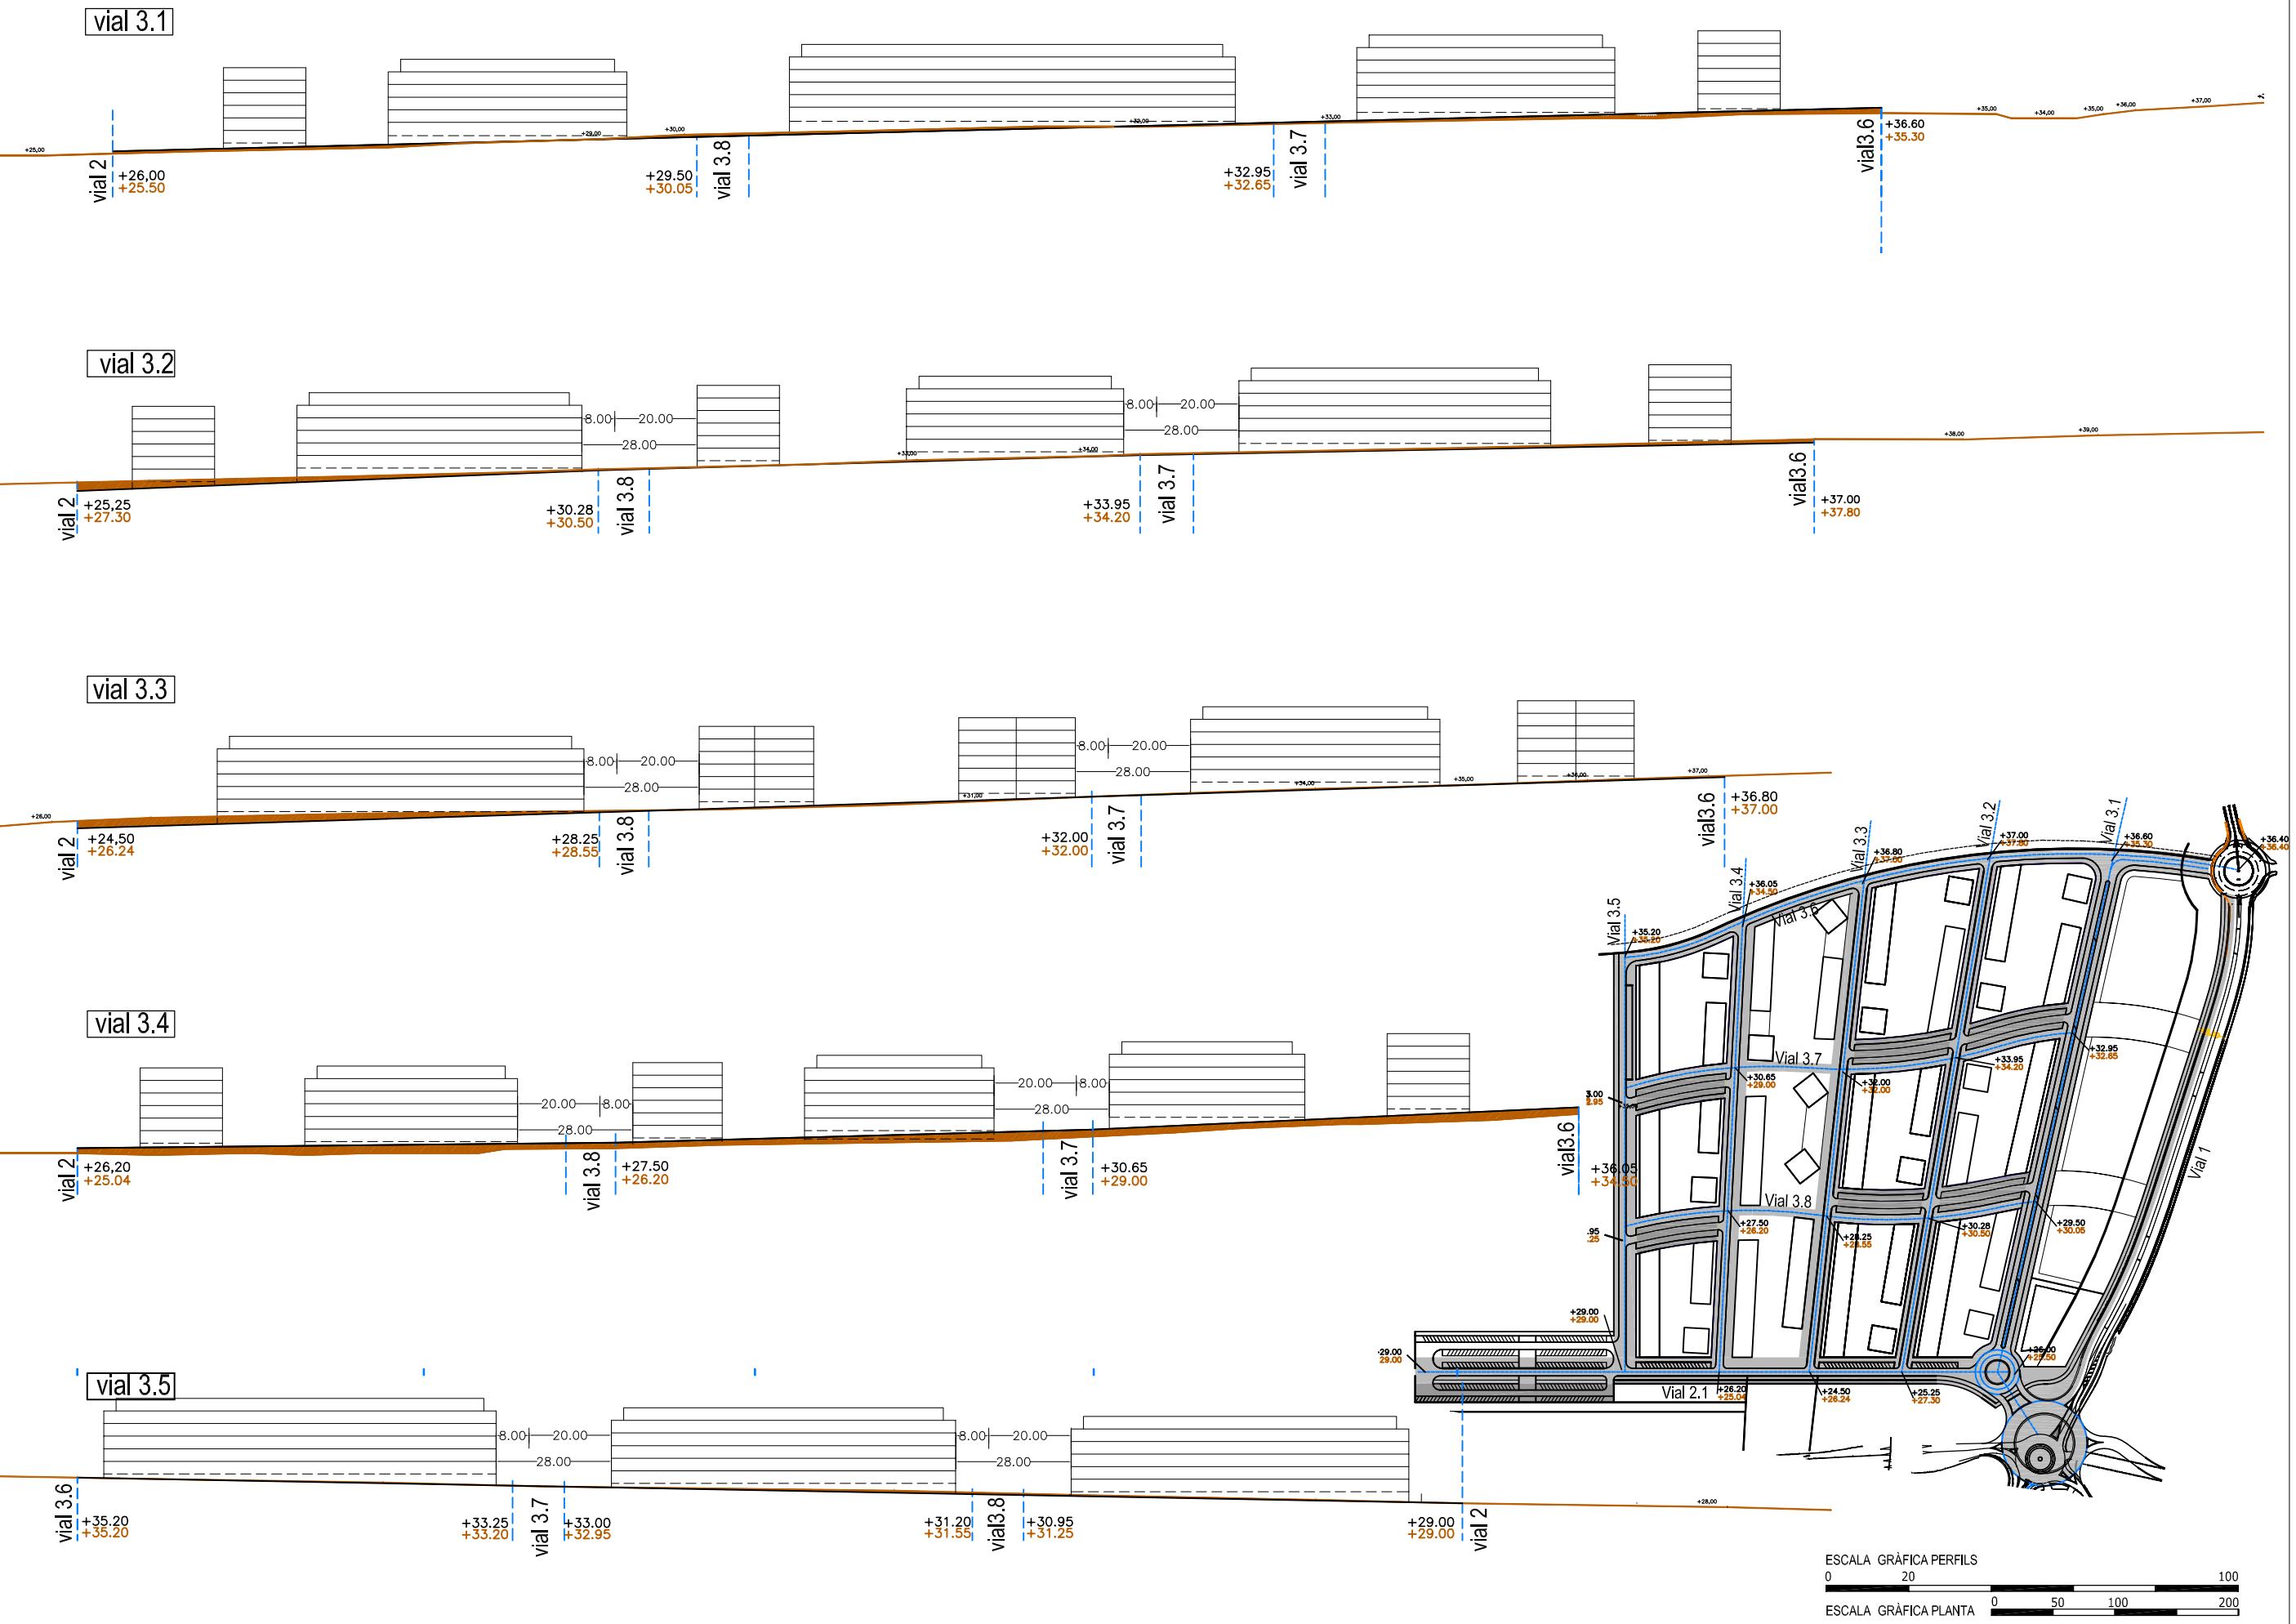




## Pla Parcial Urbanístic del Sector 22B1 OCTUBRE 2011






SECCIONS LONGITUDINALS DELS CARRERS

0.5.3




Equip reflector


PONSIRENAS PUIG  
ASOCIATI

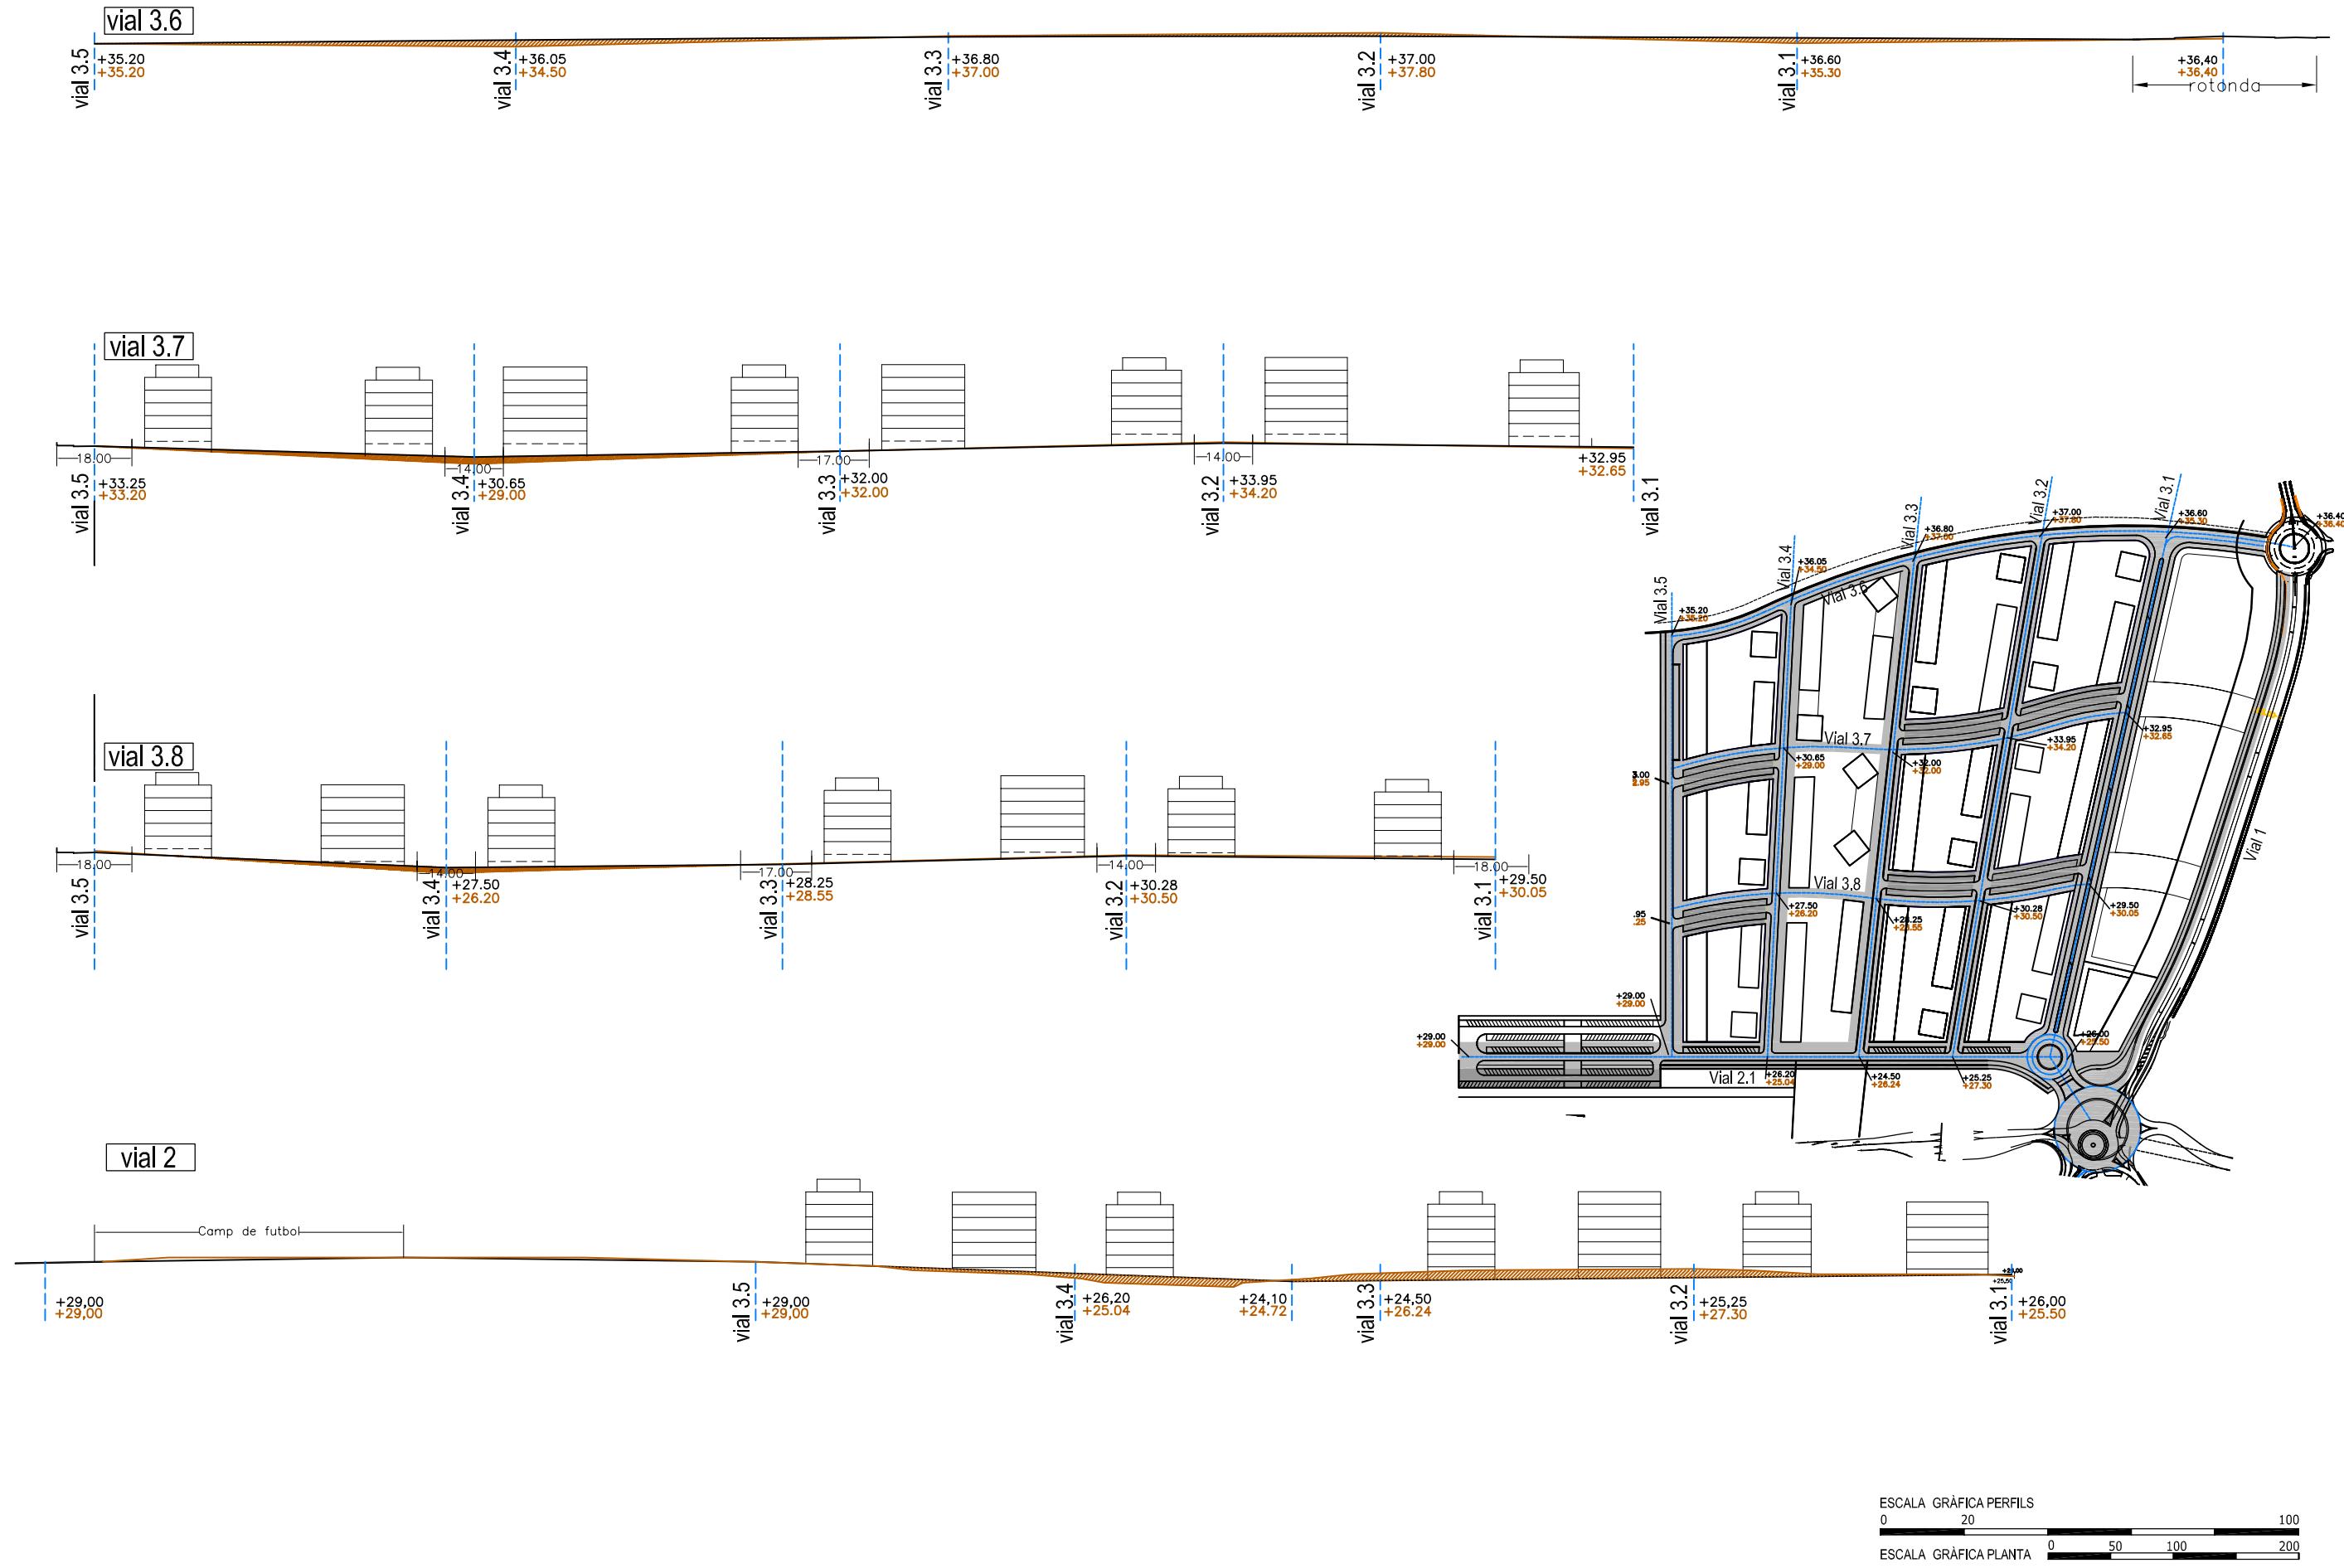


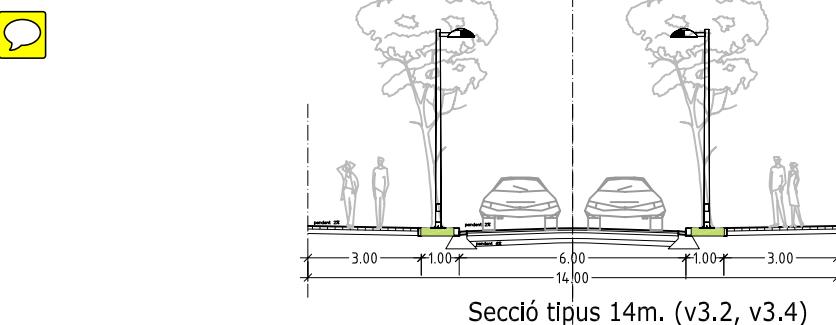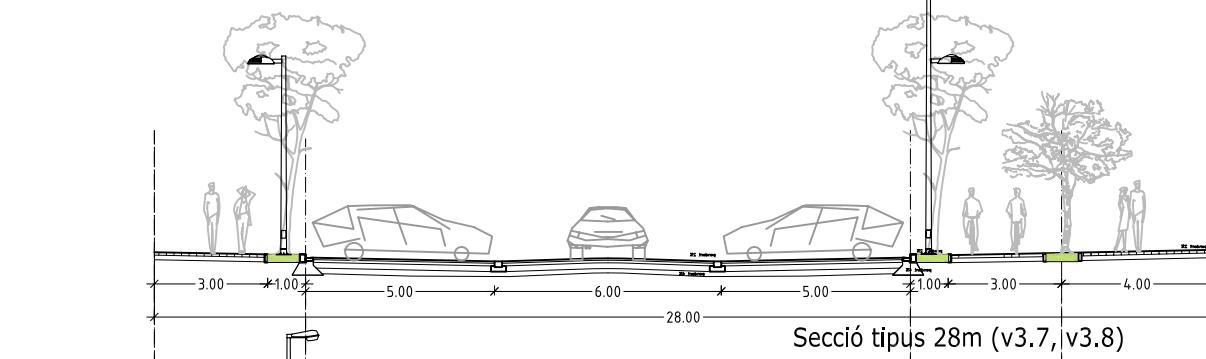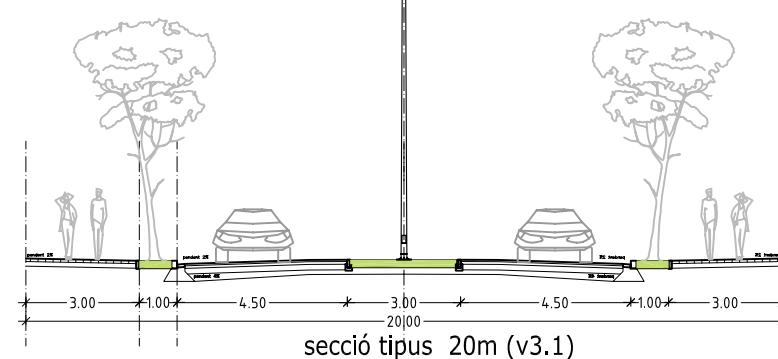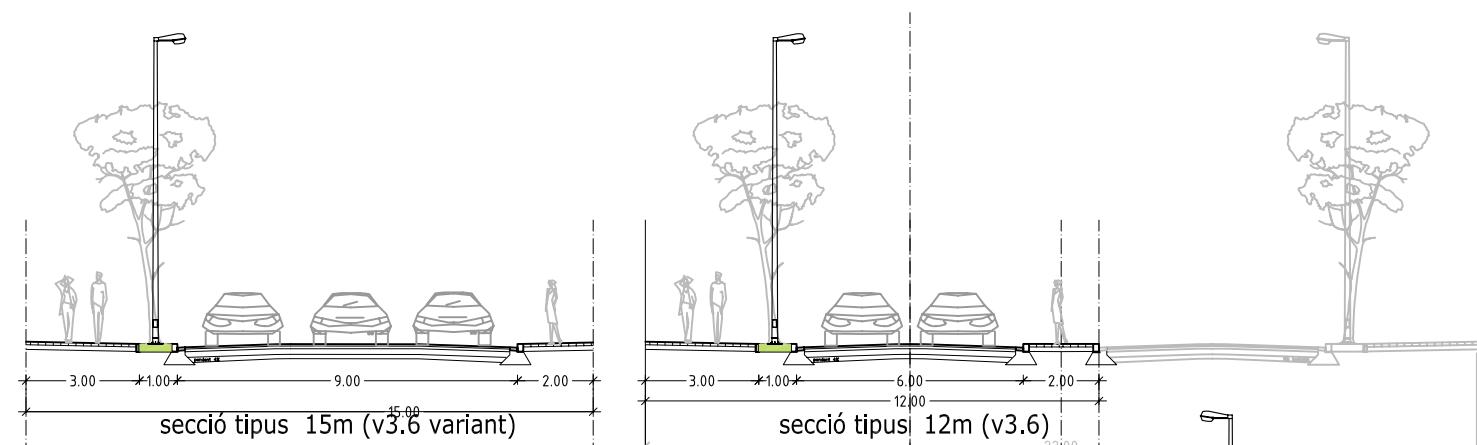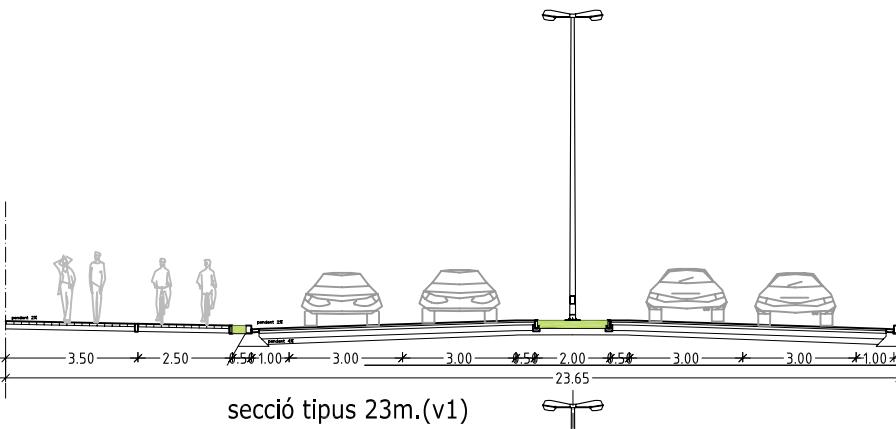

Secció tipus 28m (v3.7, v3.8)

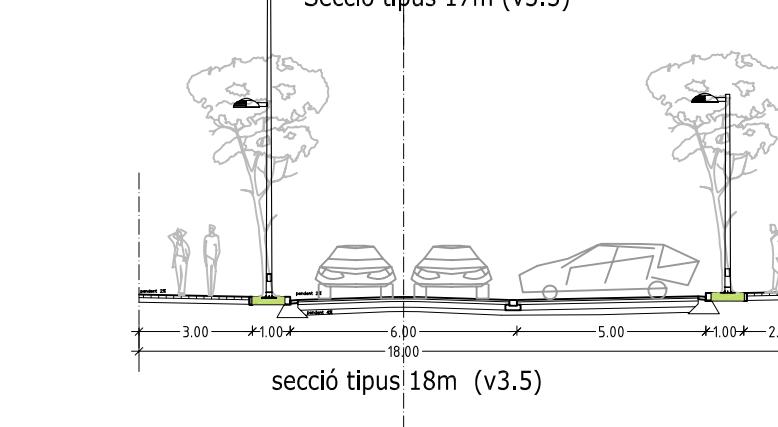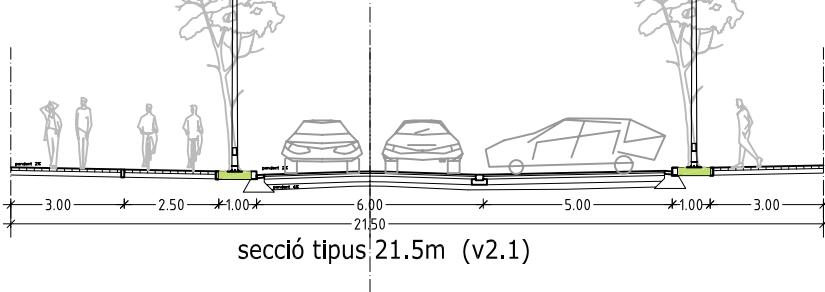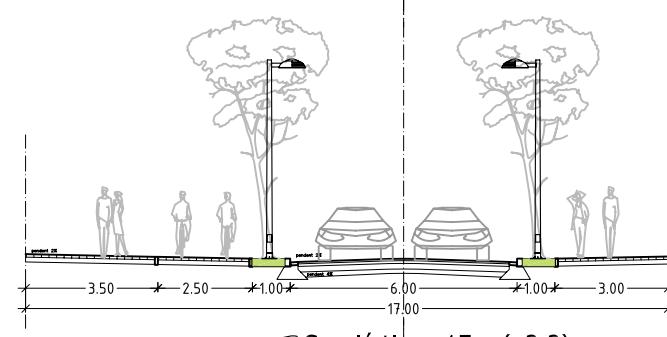

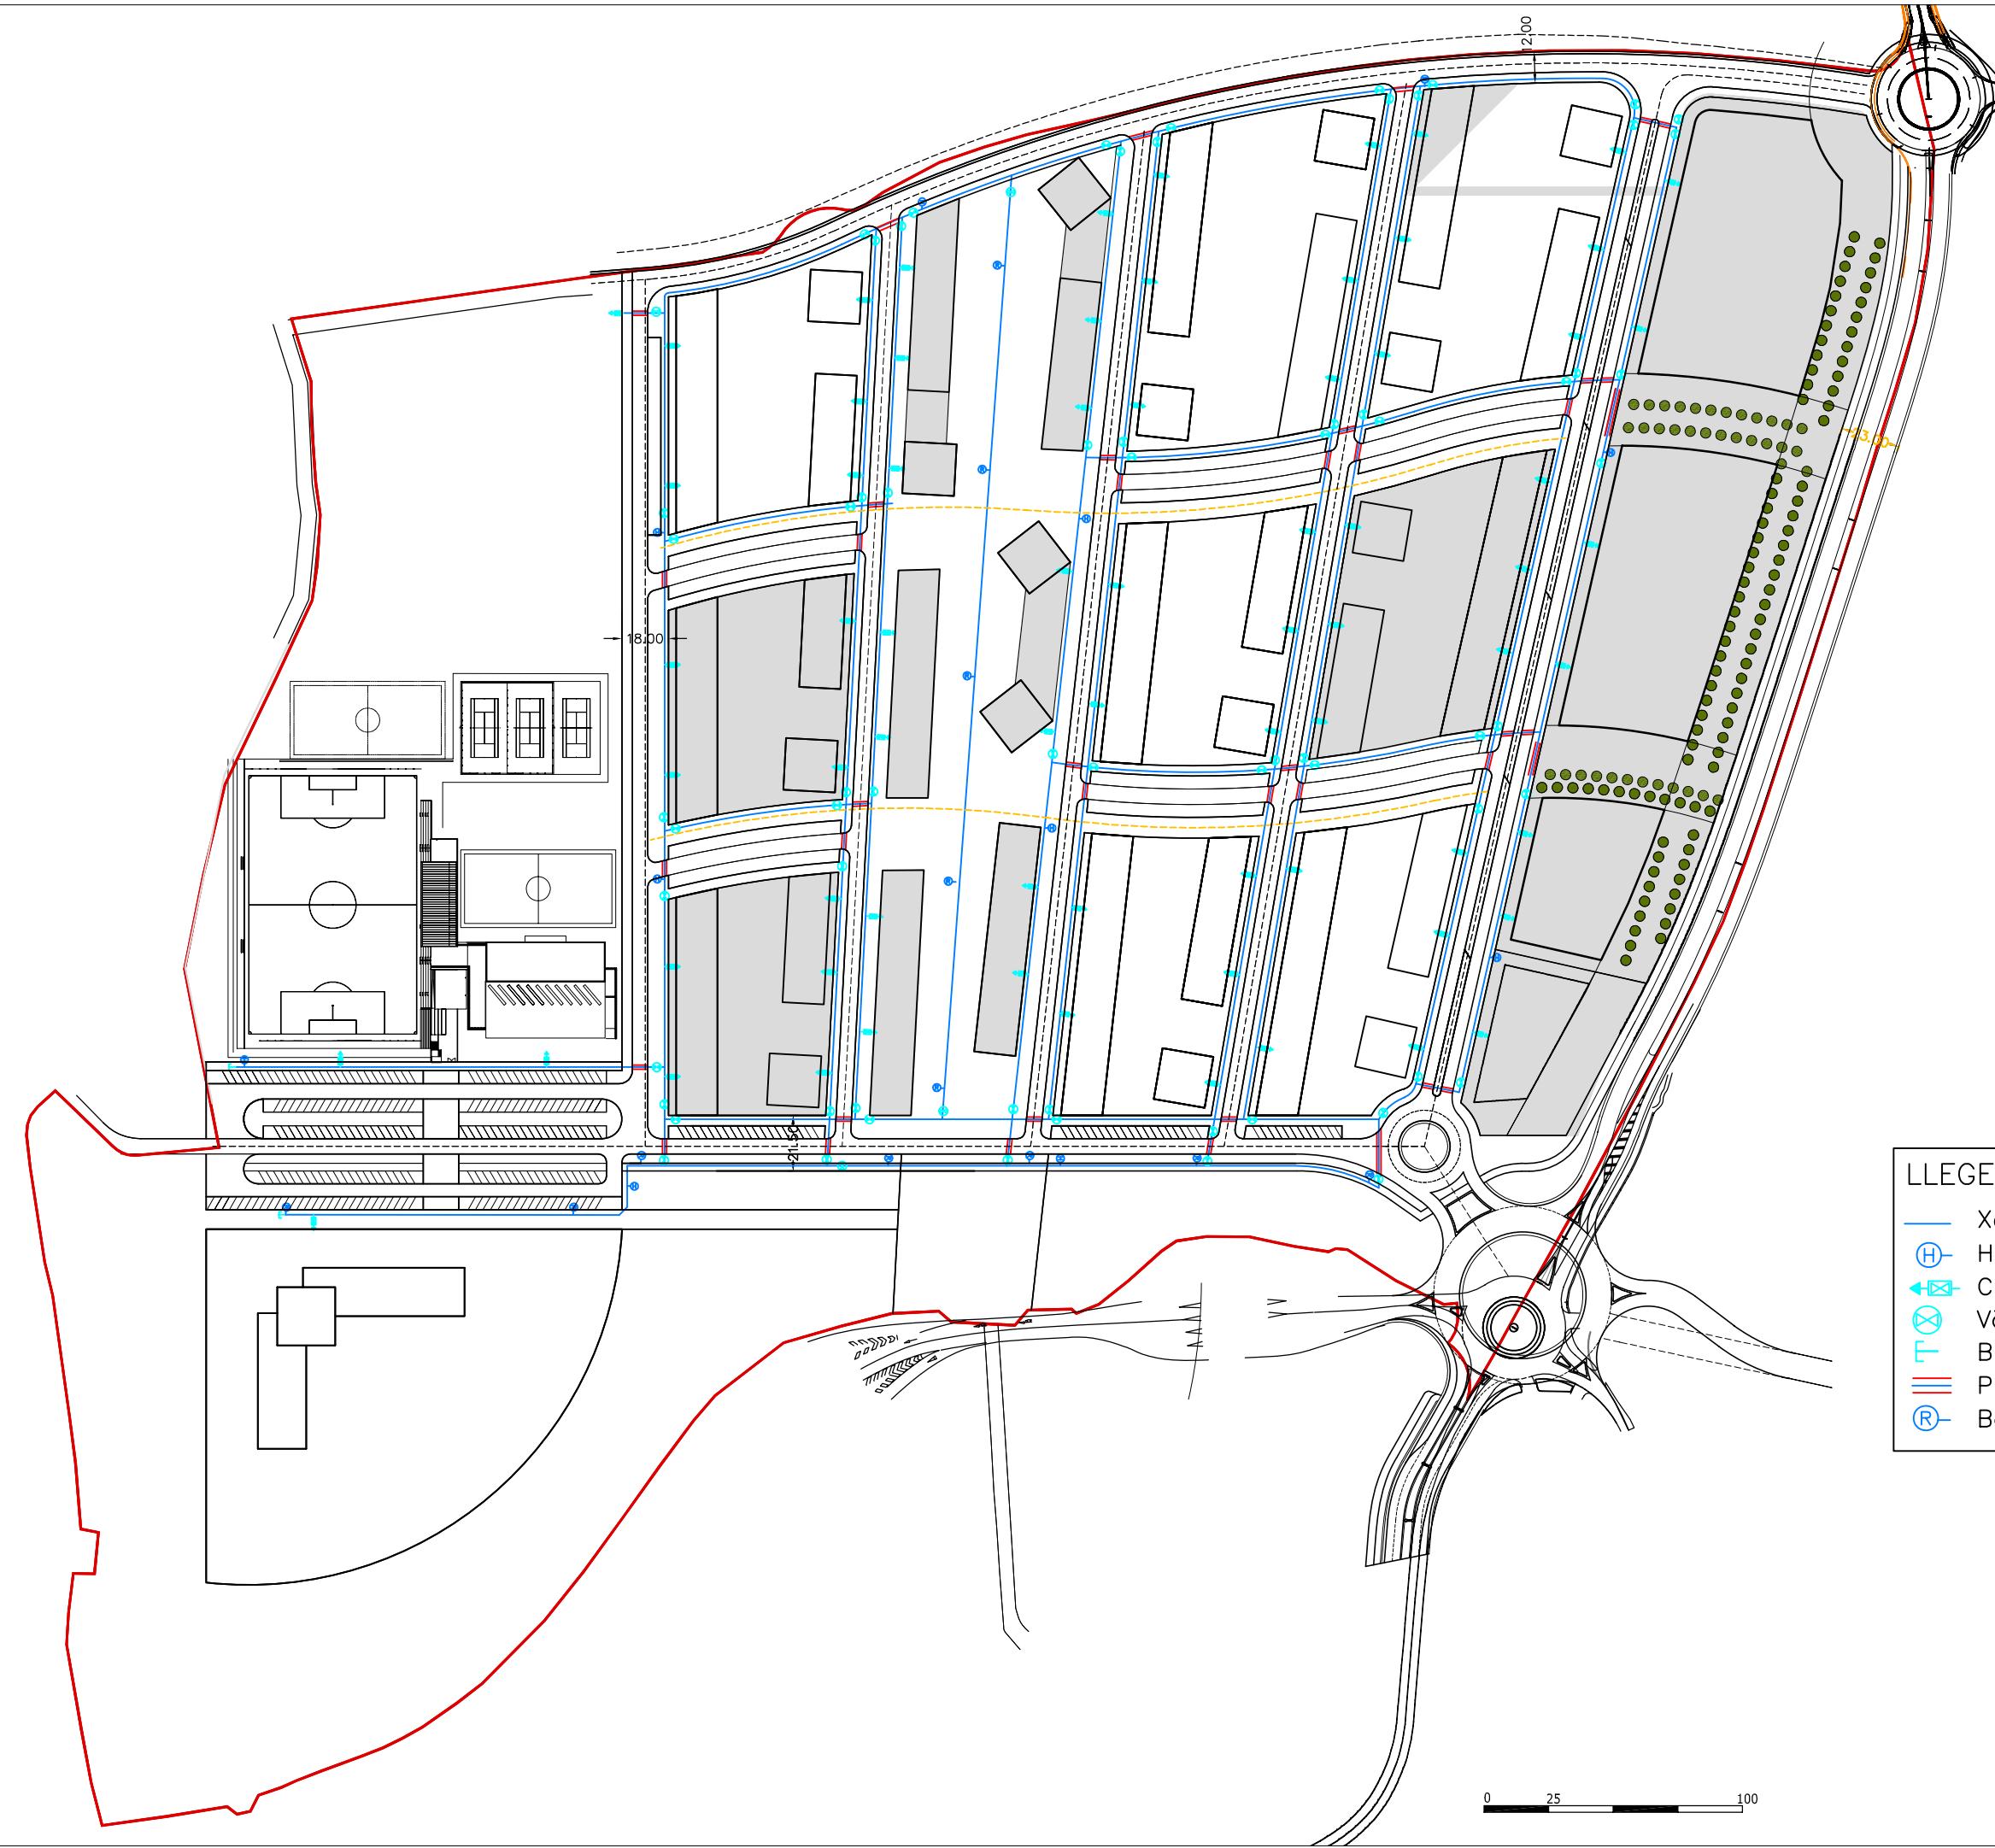

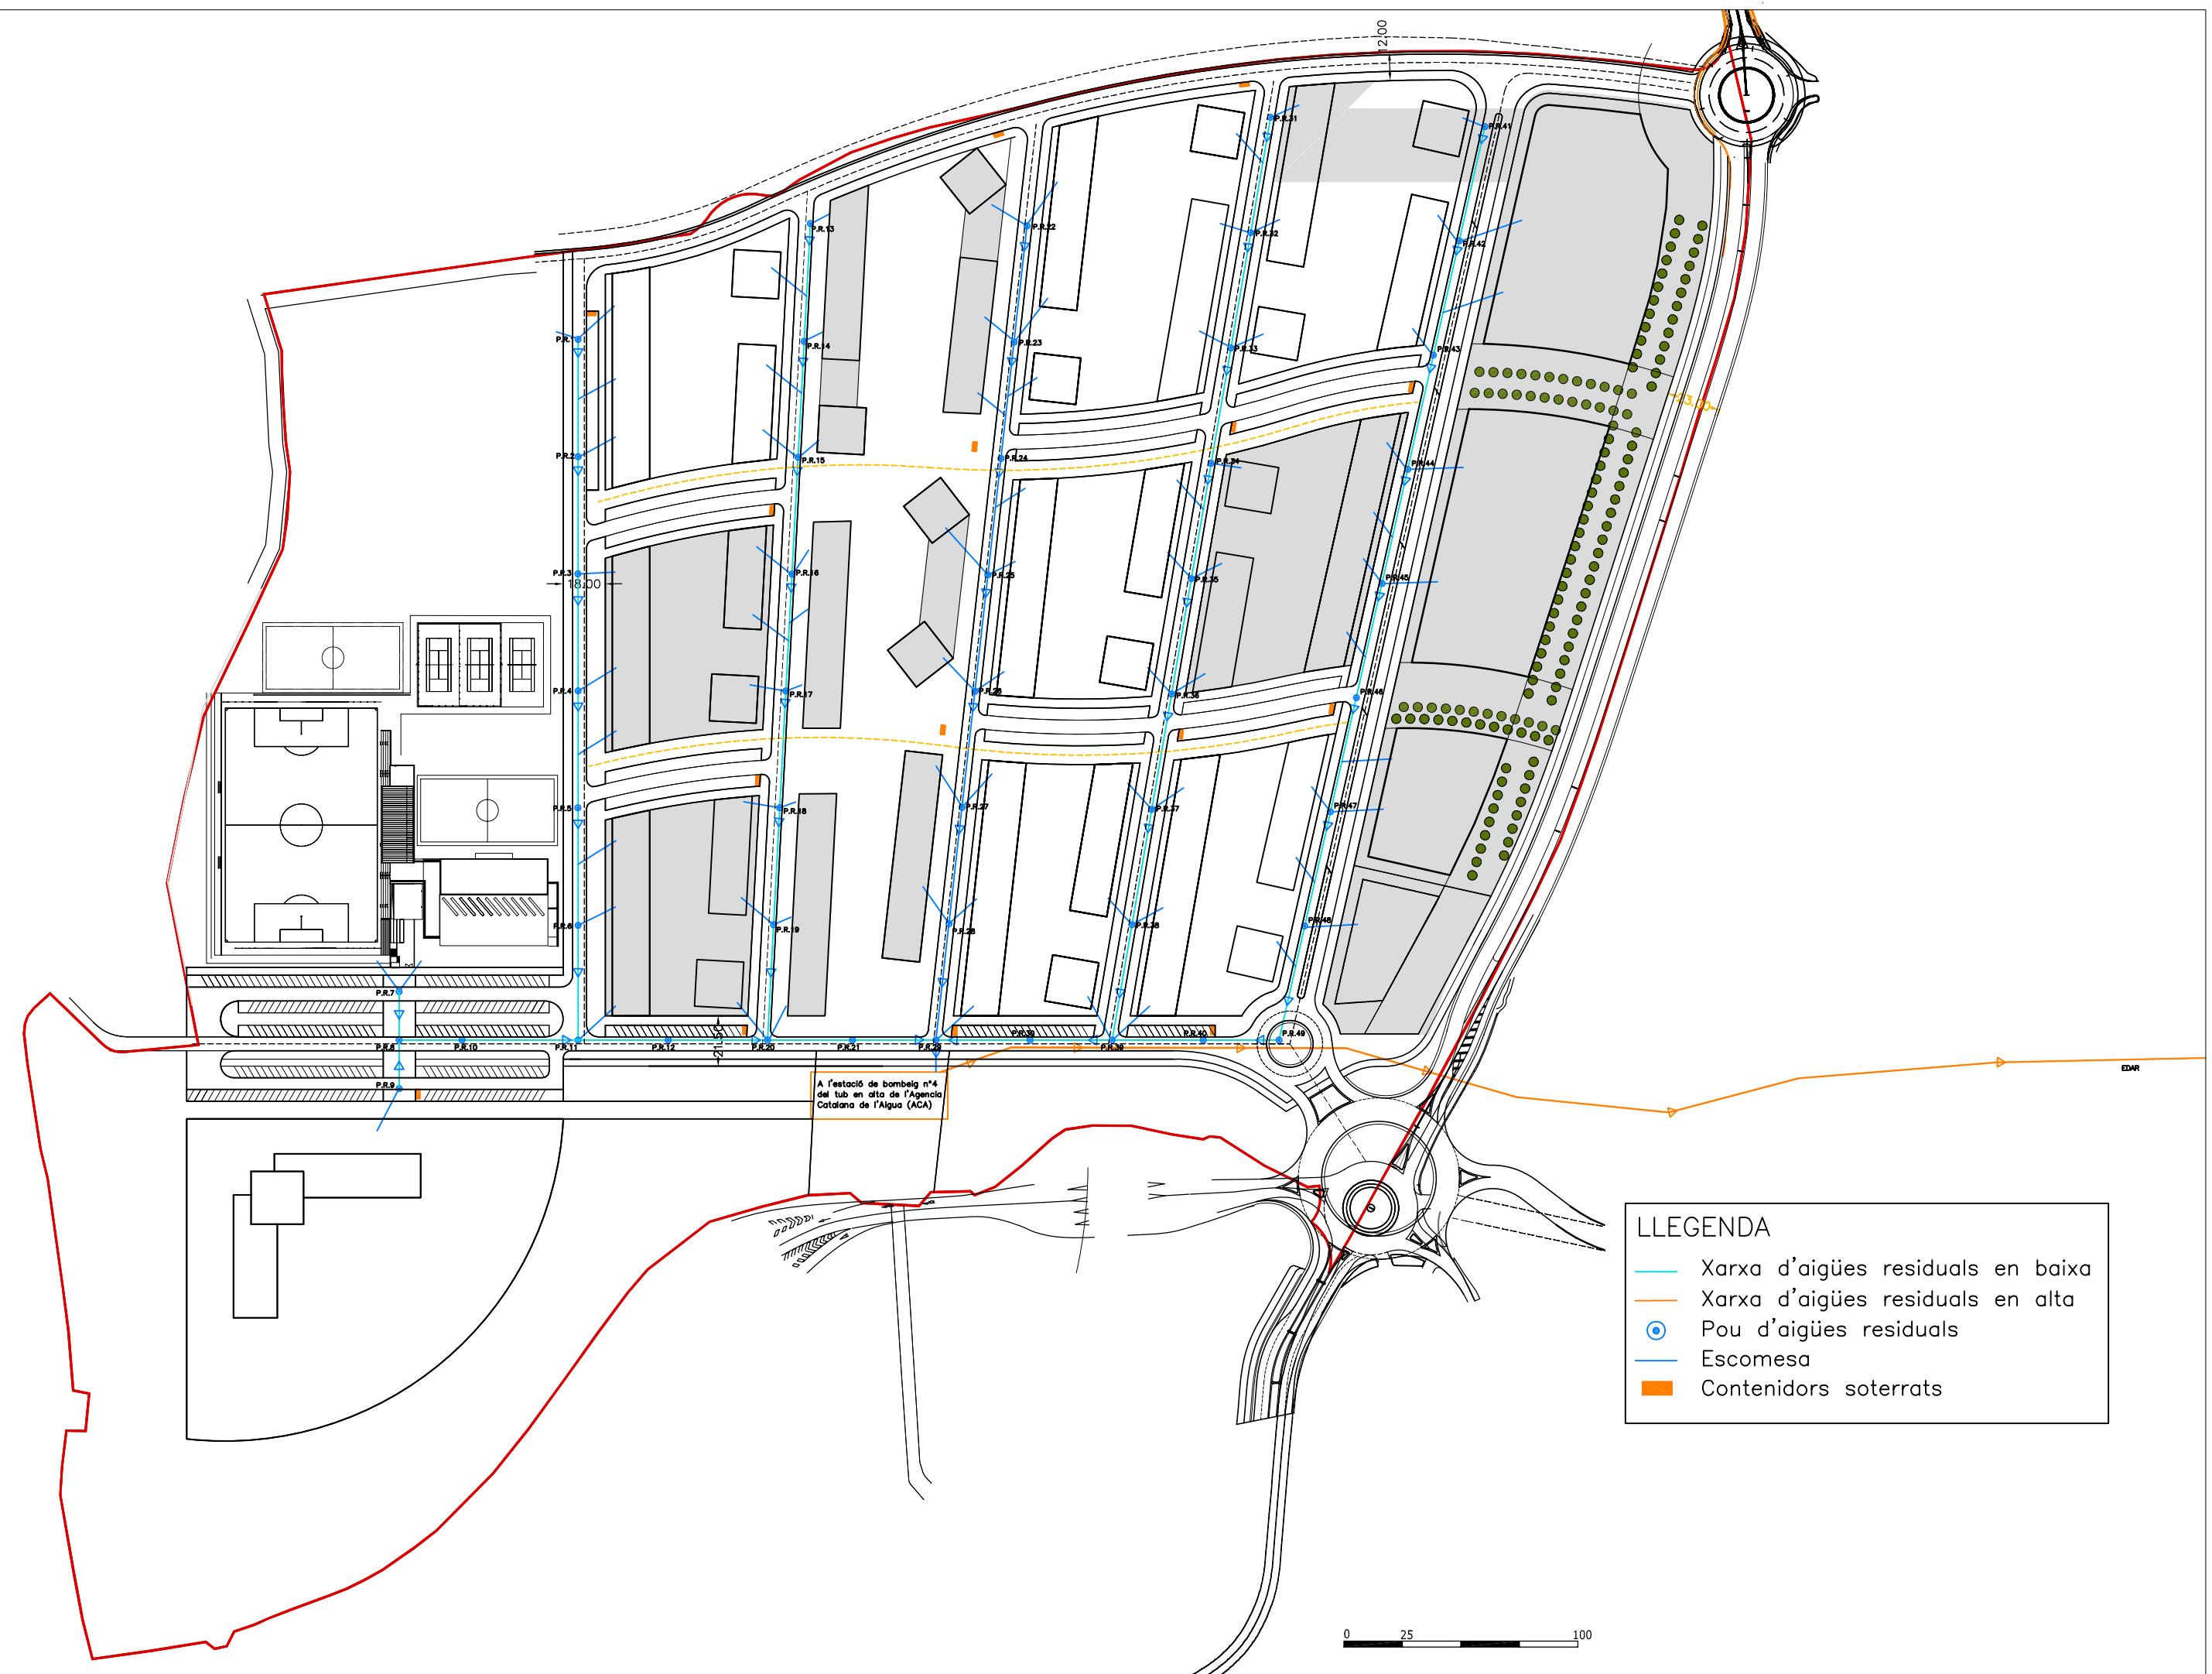




## LLEGENDA

- Xarxa d'aigües pluvials
- Embornal
- Pou registre pluvials
- Reixa interceptora
- > Baixant d'evacuació d'aigües pluvials

0 25 100

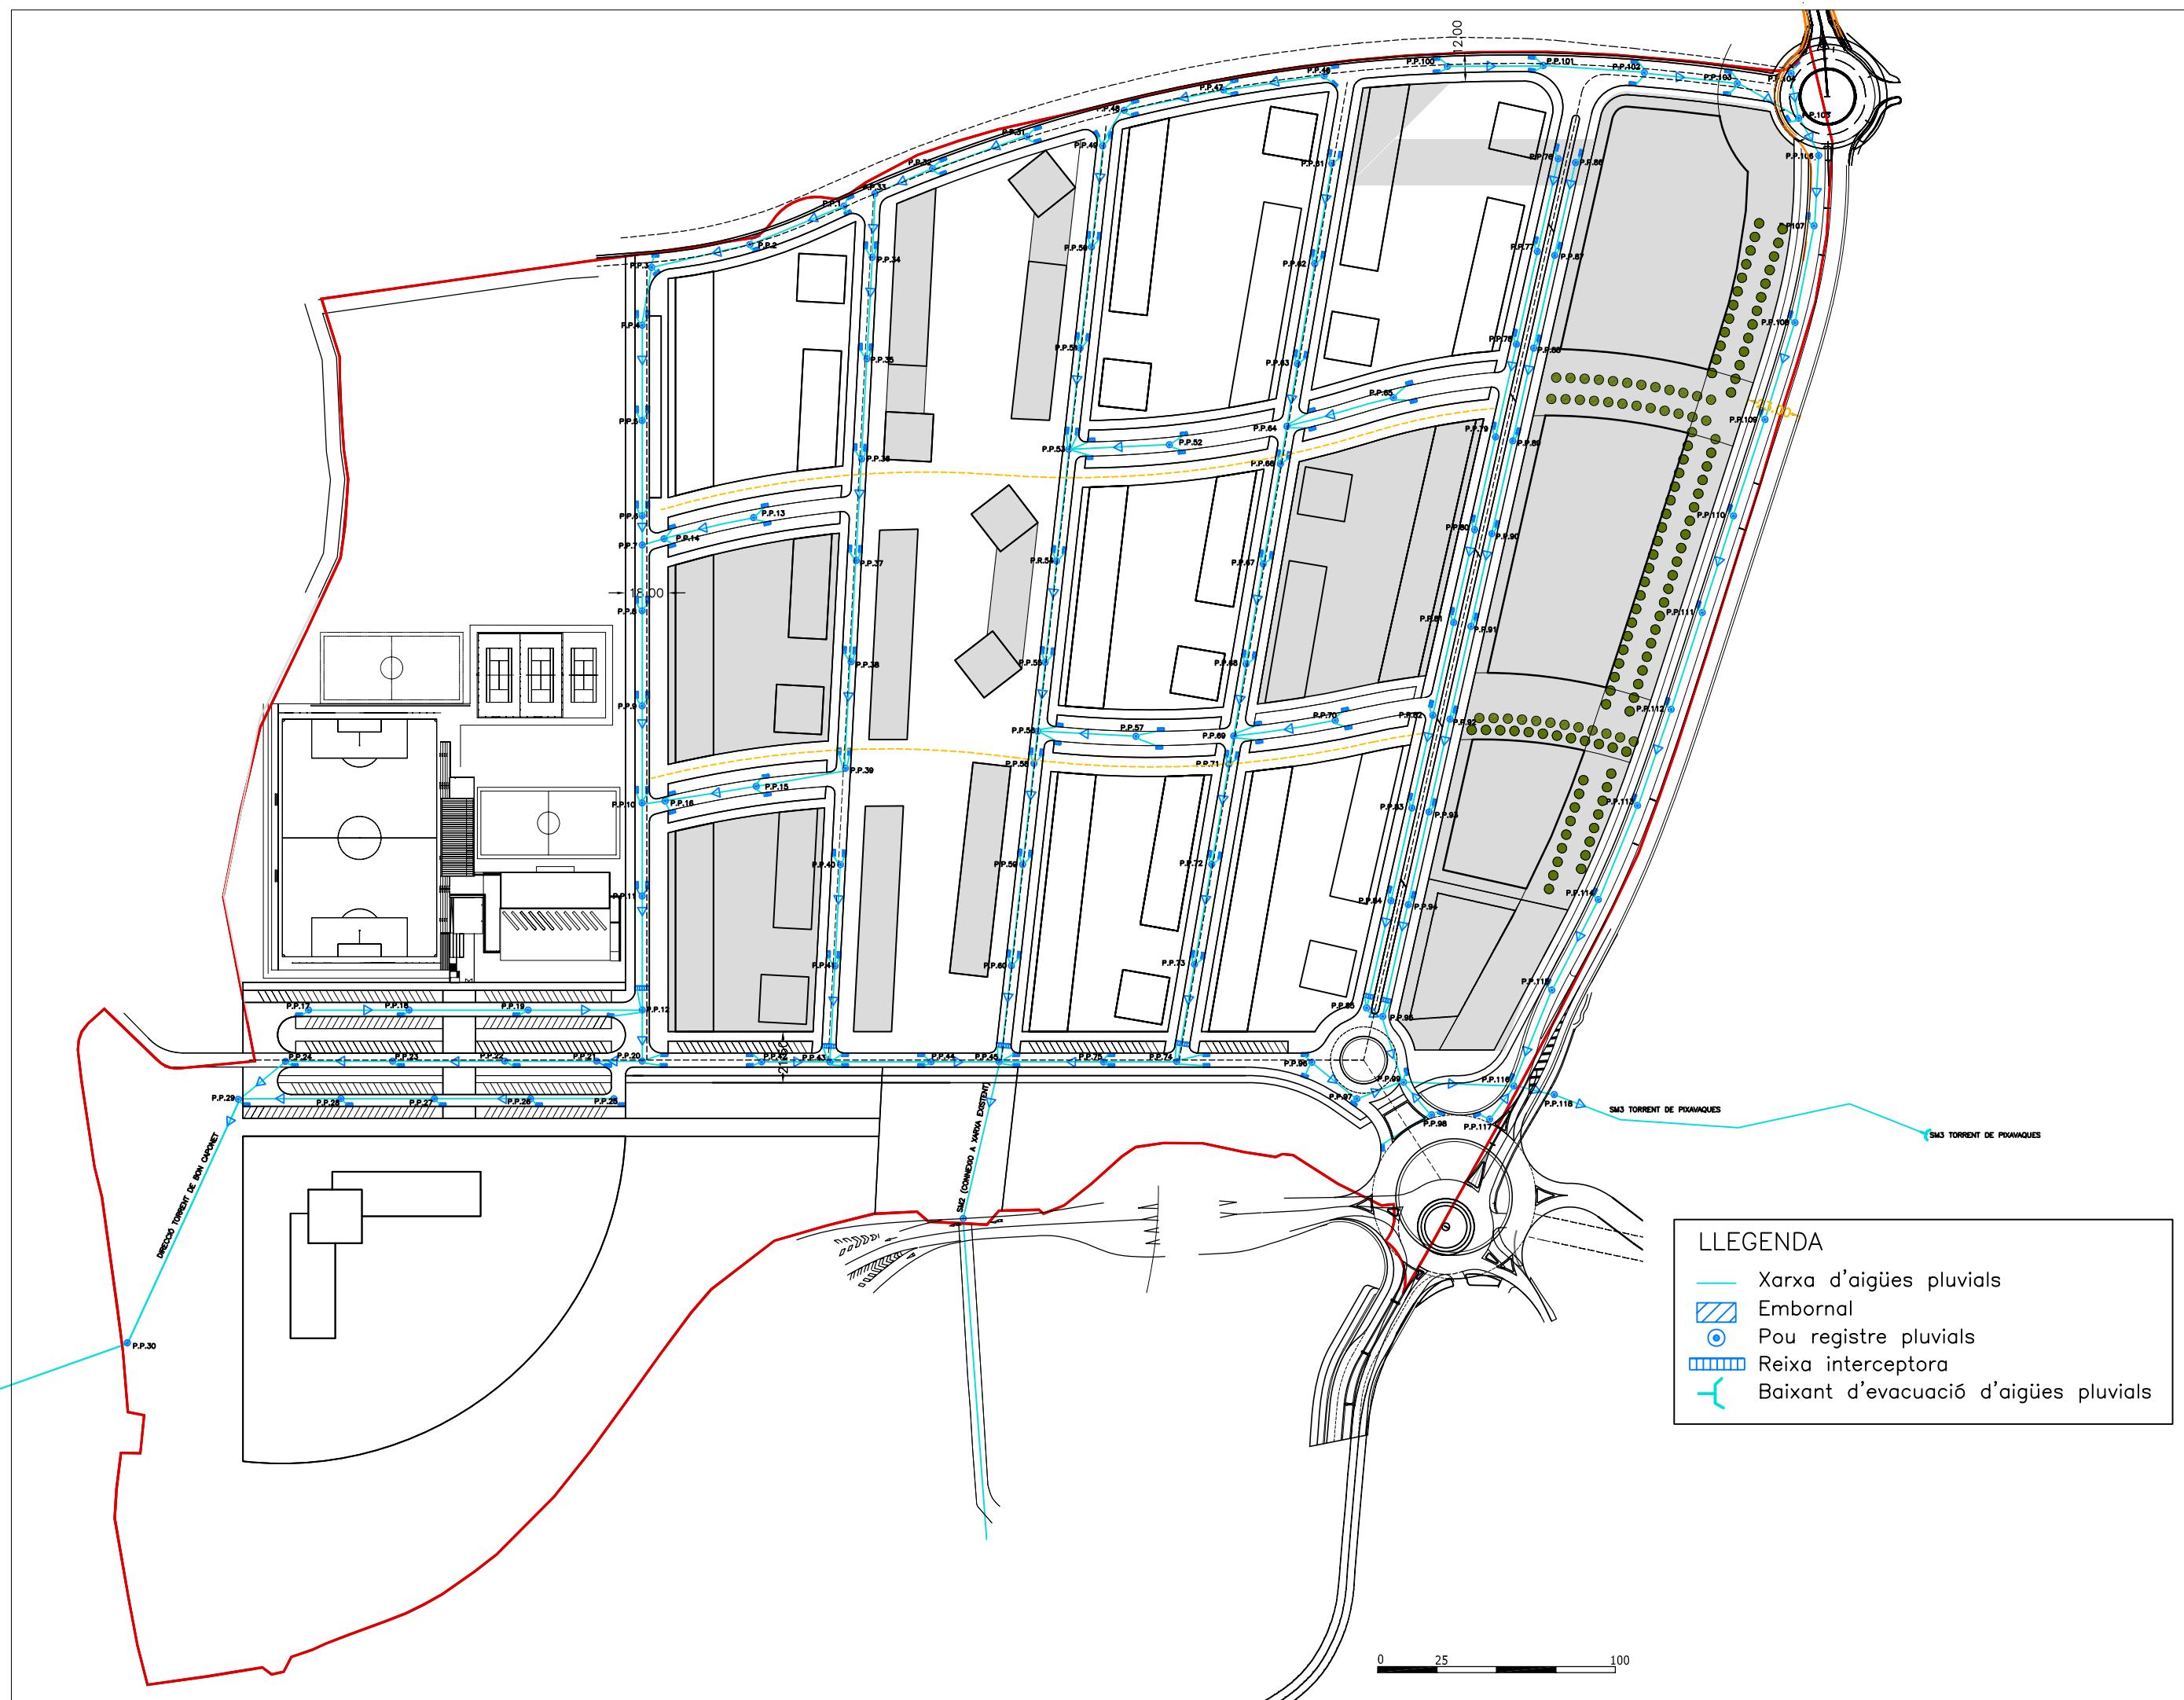



## LLEGENDA

- Cable subterrani
- Línea aèria 25 kv
- - - Línea soterrada 25 kv
- Centre de transformació
- Torre Mitja Tensió
- Protecció pas sota vial
- CTnº Número de transformador

0 25 100



## Pla Parcial Urbanístic del Sector 22B1 OCTUBRE 2011

XARXA ELÈCTRICA BAIXA TENSIÓ

ESCALA DIN A3 : 1/2500

0.75

### LLEGENDA

- Cable subterrani
- Caixa de seccionament
- Protecció pas sota vial
- ▼ Centre de transformació

0 25 100

PONSIRENASSA PUIG  
 ASSOCIATS  
 Equip redactor



## LLEGENDA

- Xarxa enllumenat públic
- Bacúl
- Projector
- Fanal
- Bacúl + Lluminària
- Quadre d'enllumenat públic
- Protecció pas sota vial
- Pressa de terra

0 25 100





## LLEGENDA

- Xarxa de gas
- Vàlvula de secció
- Brida sega
- Pas sota vial
- Connexió directa a domicili
- Estació reguladora

0 25 100





## LLEGENDA




Torre de megafonia



Abast so (Radi=200m)

0 25 100



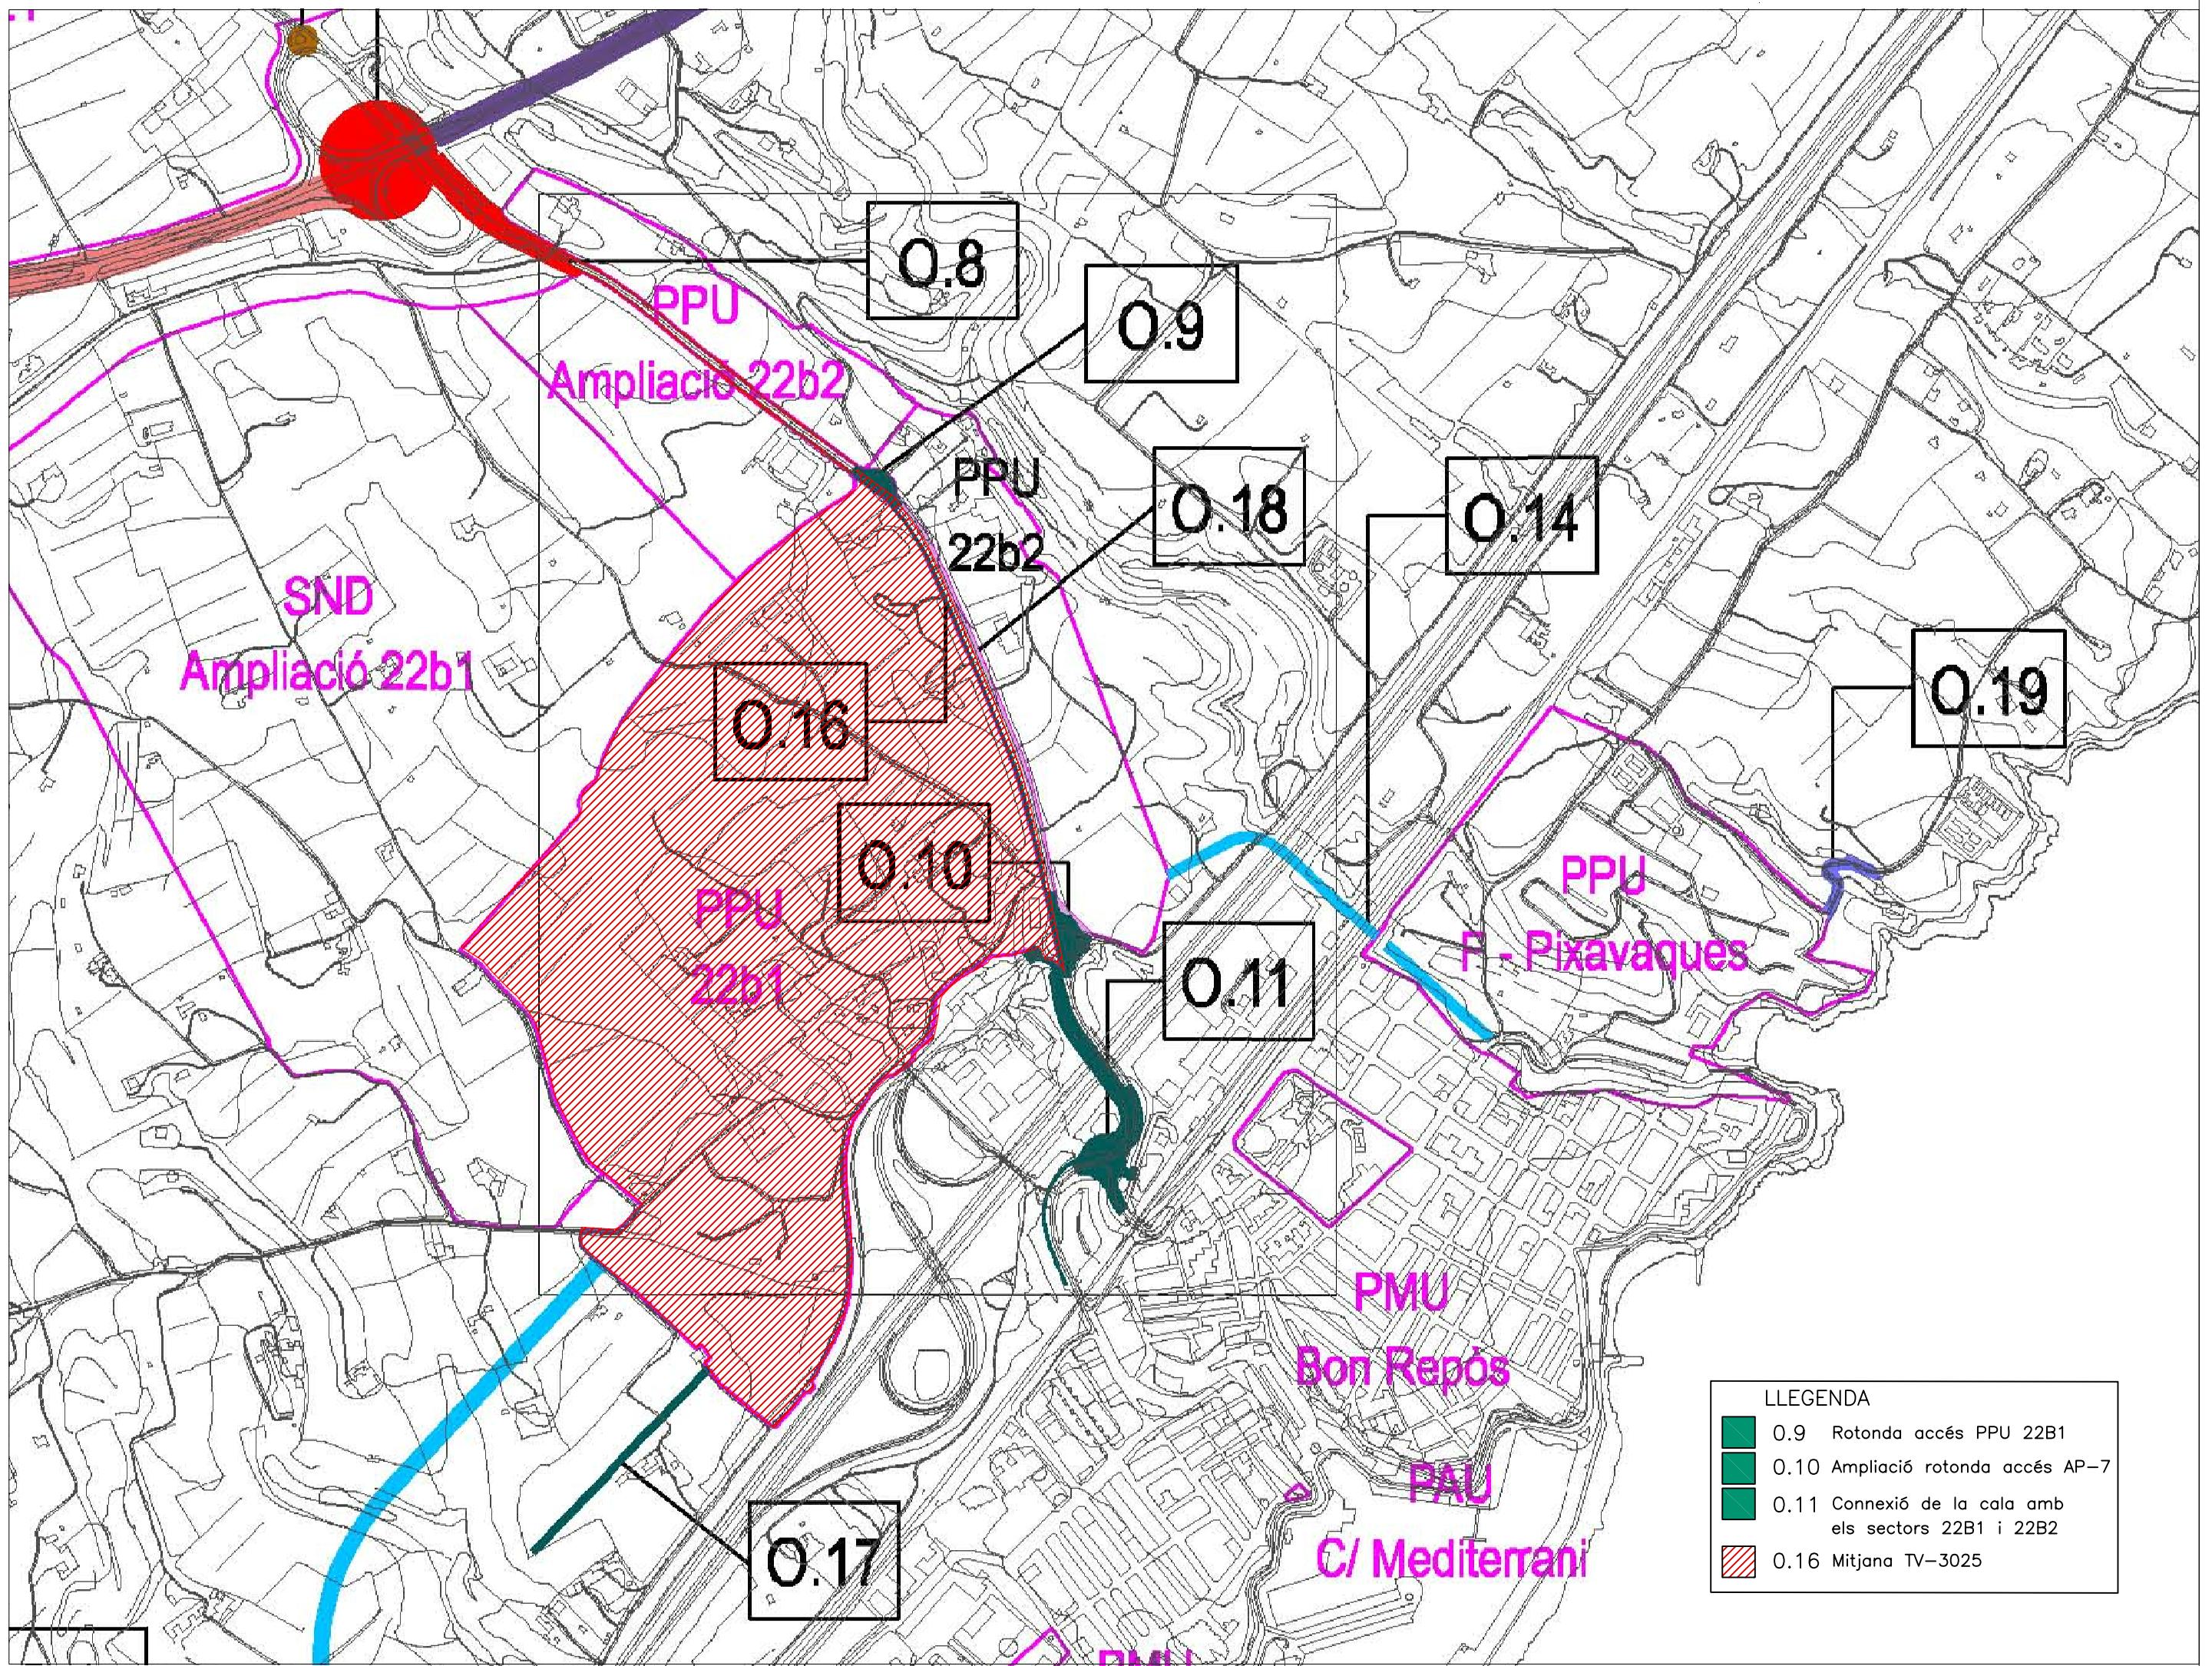






Pla Parcial Urbanístic del Sector 22B1 OCTUBRE 2011

Equip redactor:

PONSIRENAS PUIG  
ASOCIATOSPLÀNOL D'IMATGE 1  
ESCALA DIN A3 : 1/2500

0.9.1

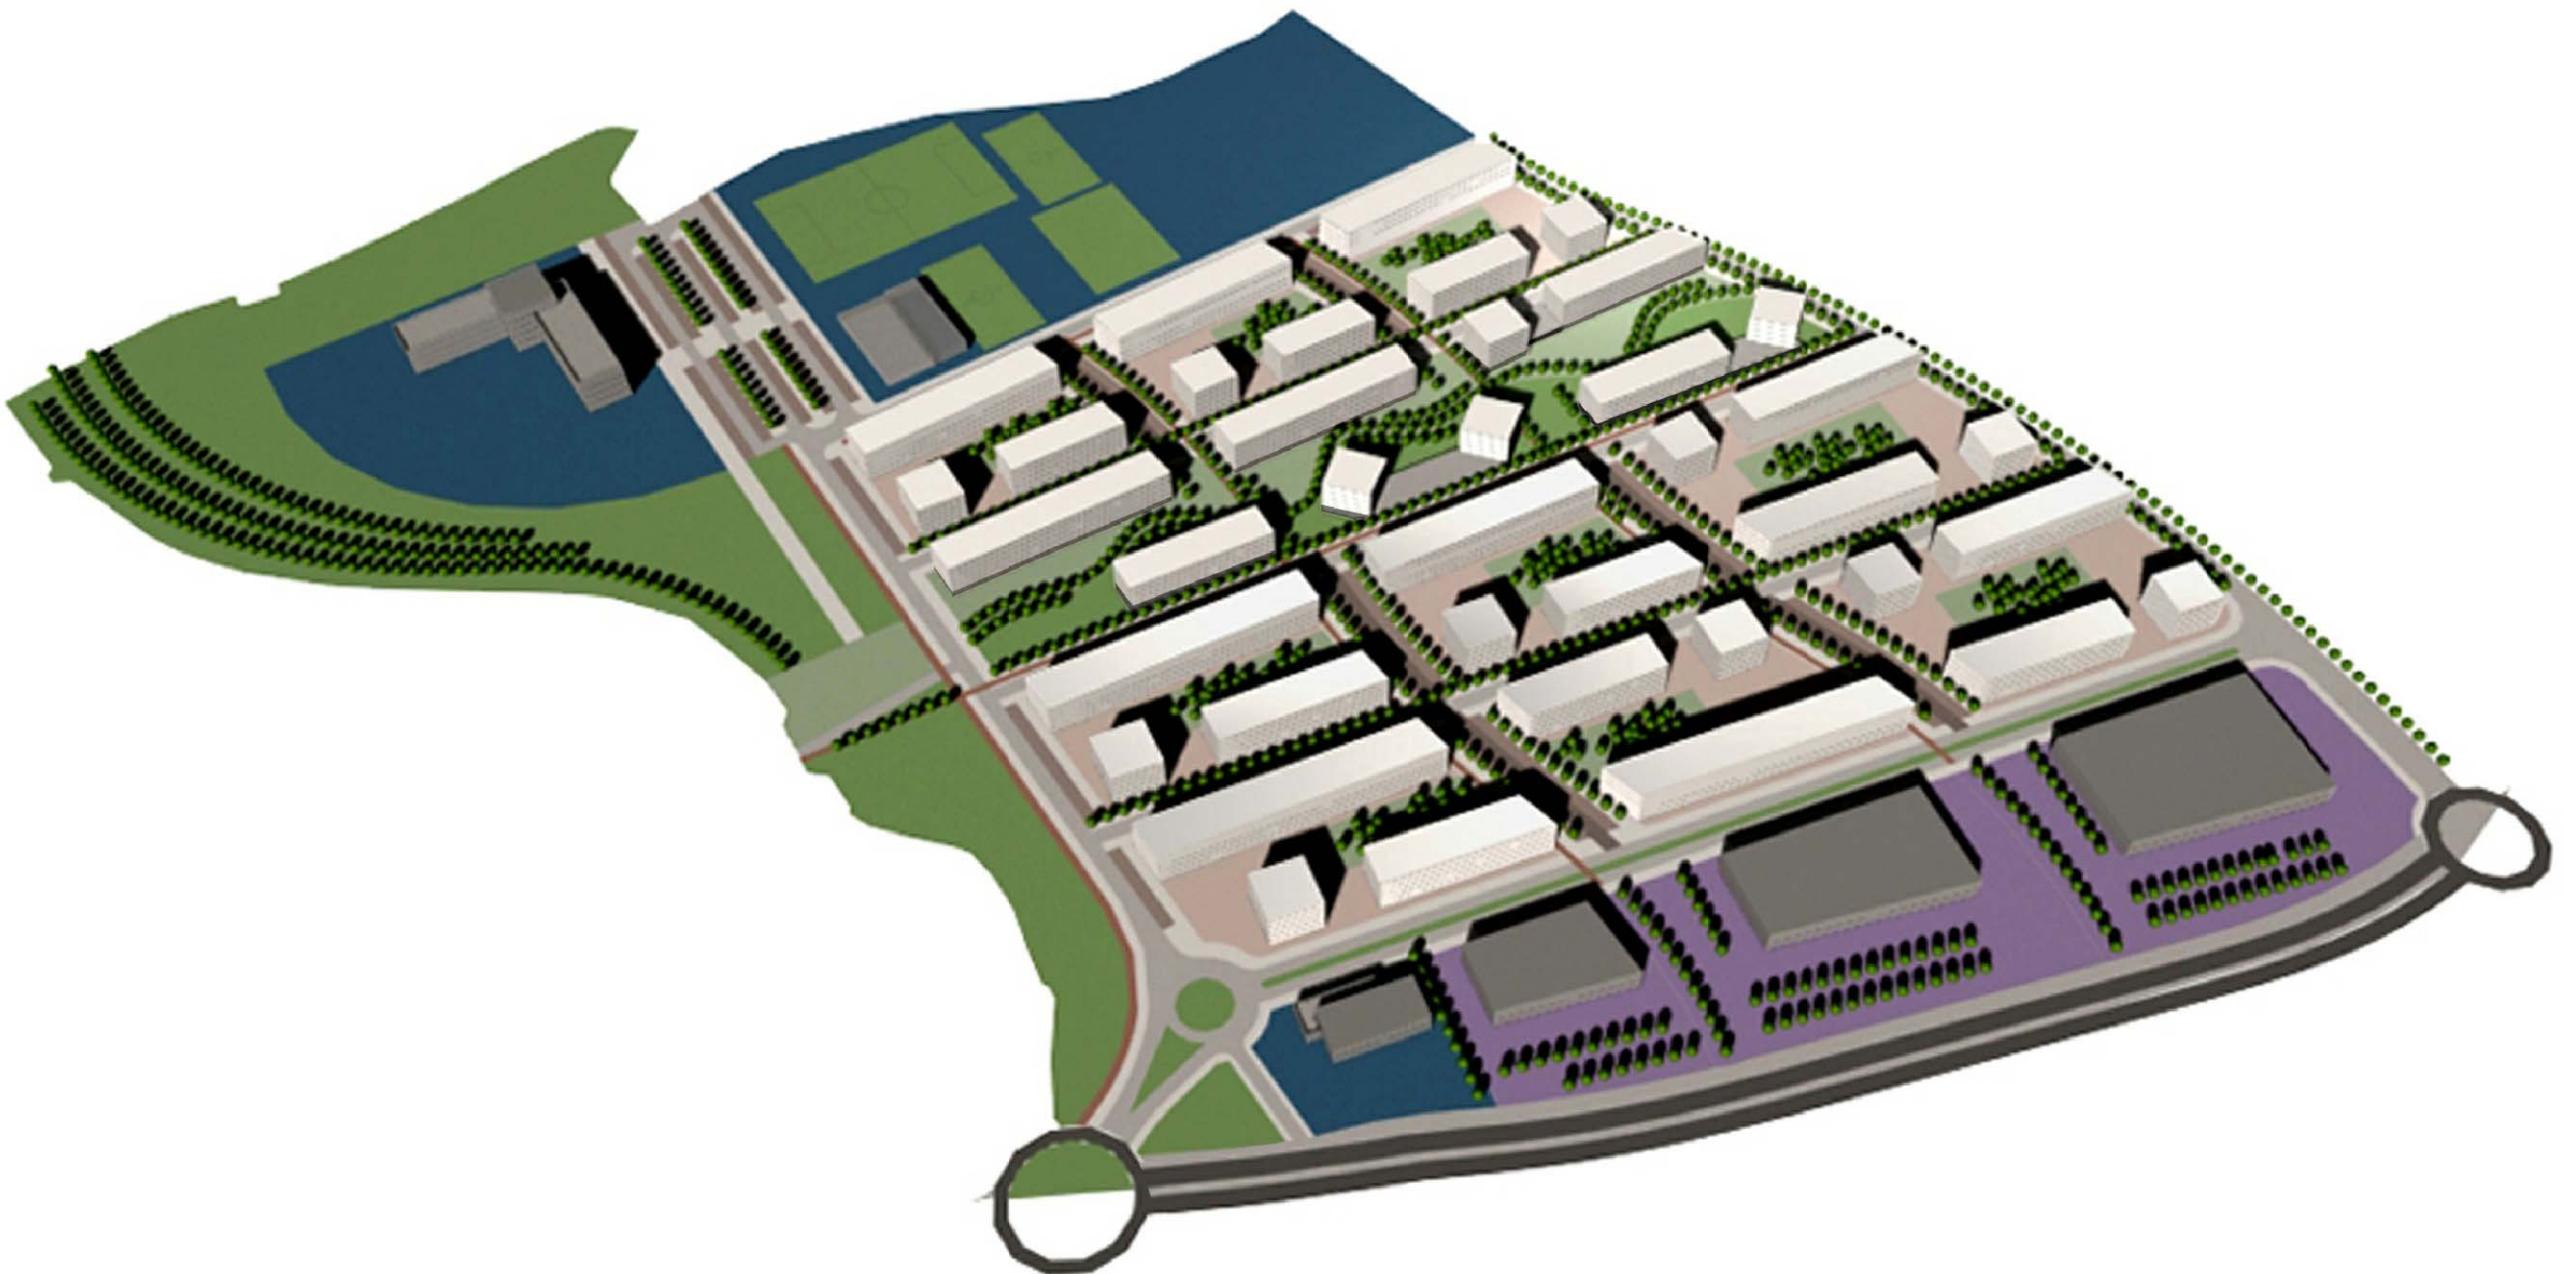


Pla Parcial Urbanístic del Sector 22B1 OCTUBRE 2011

PLÀNOL D'IMATGE 2  
ESCALA DIN A3 : 1/2500

0.9.2

Equip redactor:  
PONSIRENAS PUIG  
ASOCIADOS  
CINTS

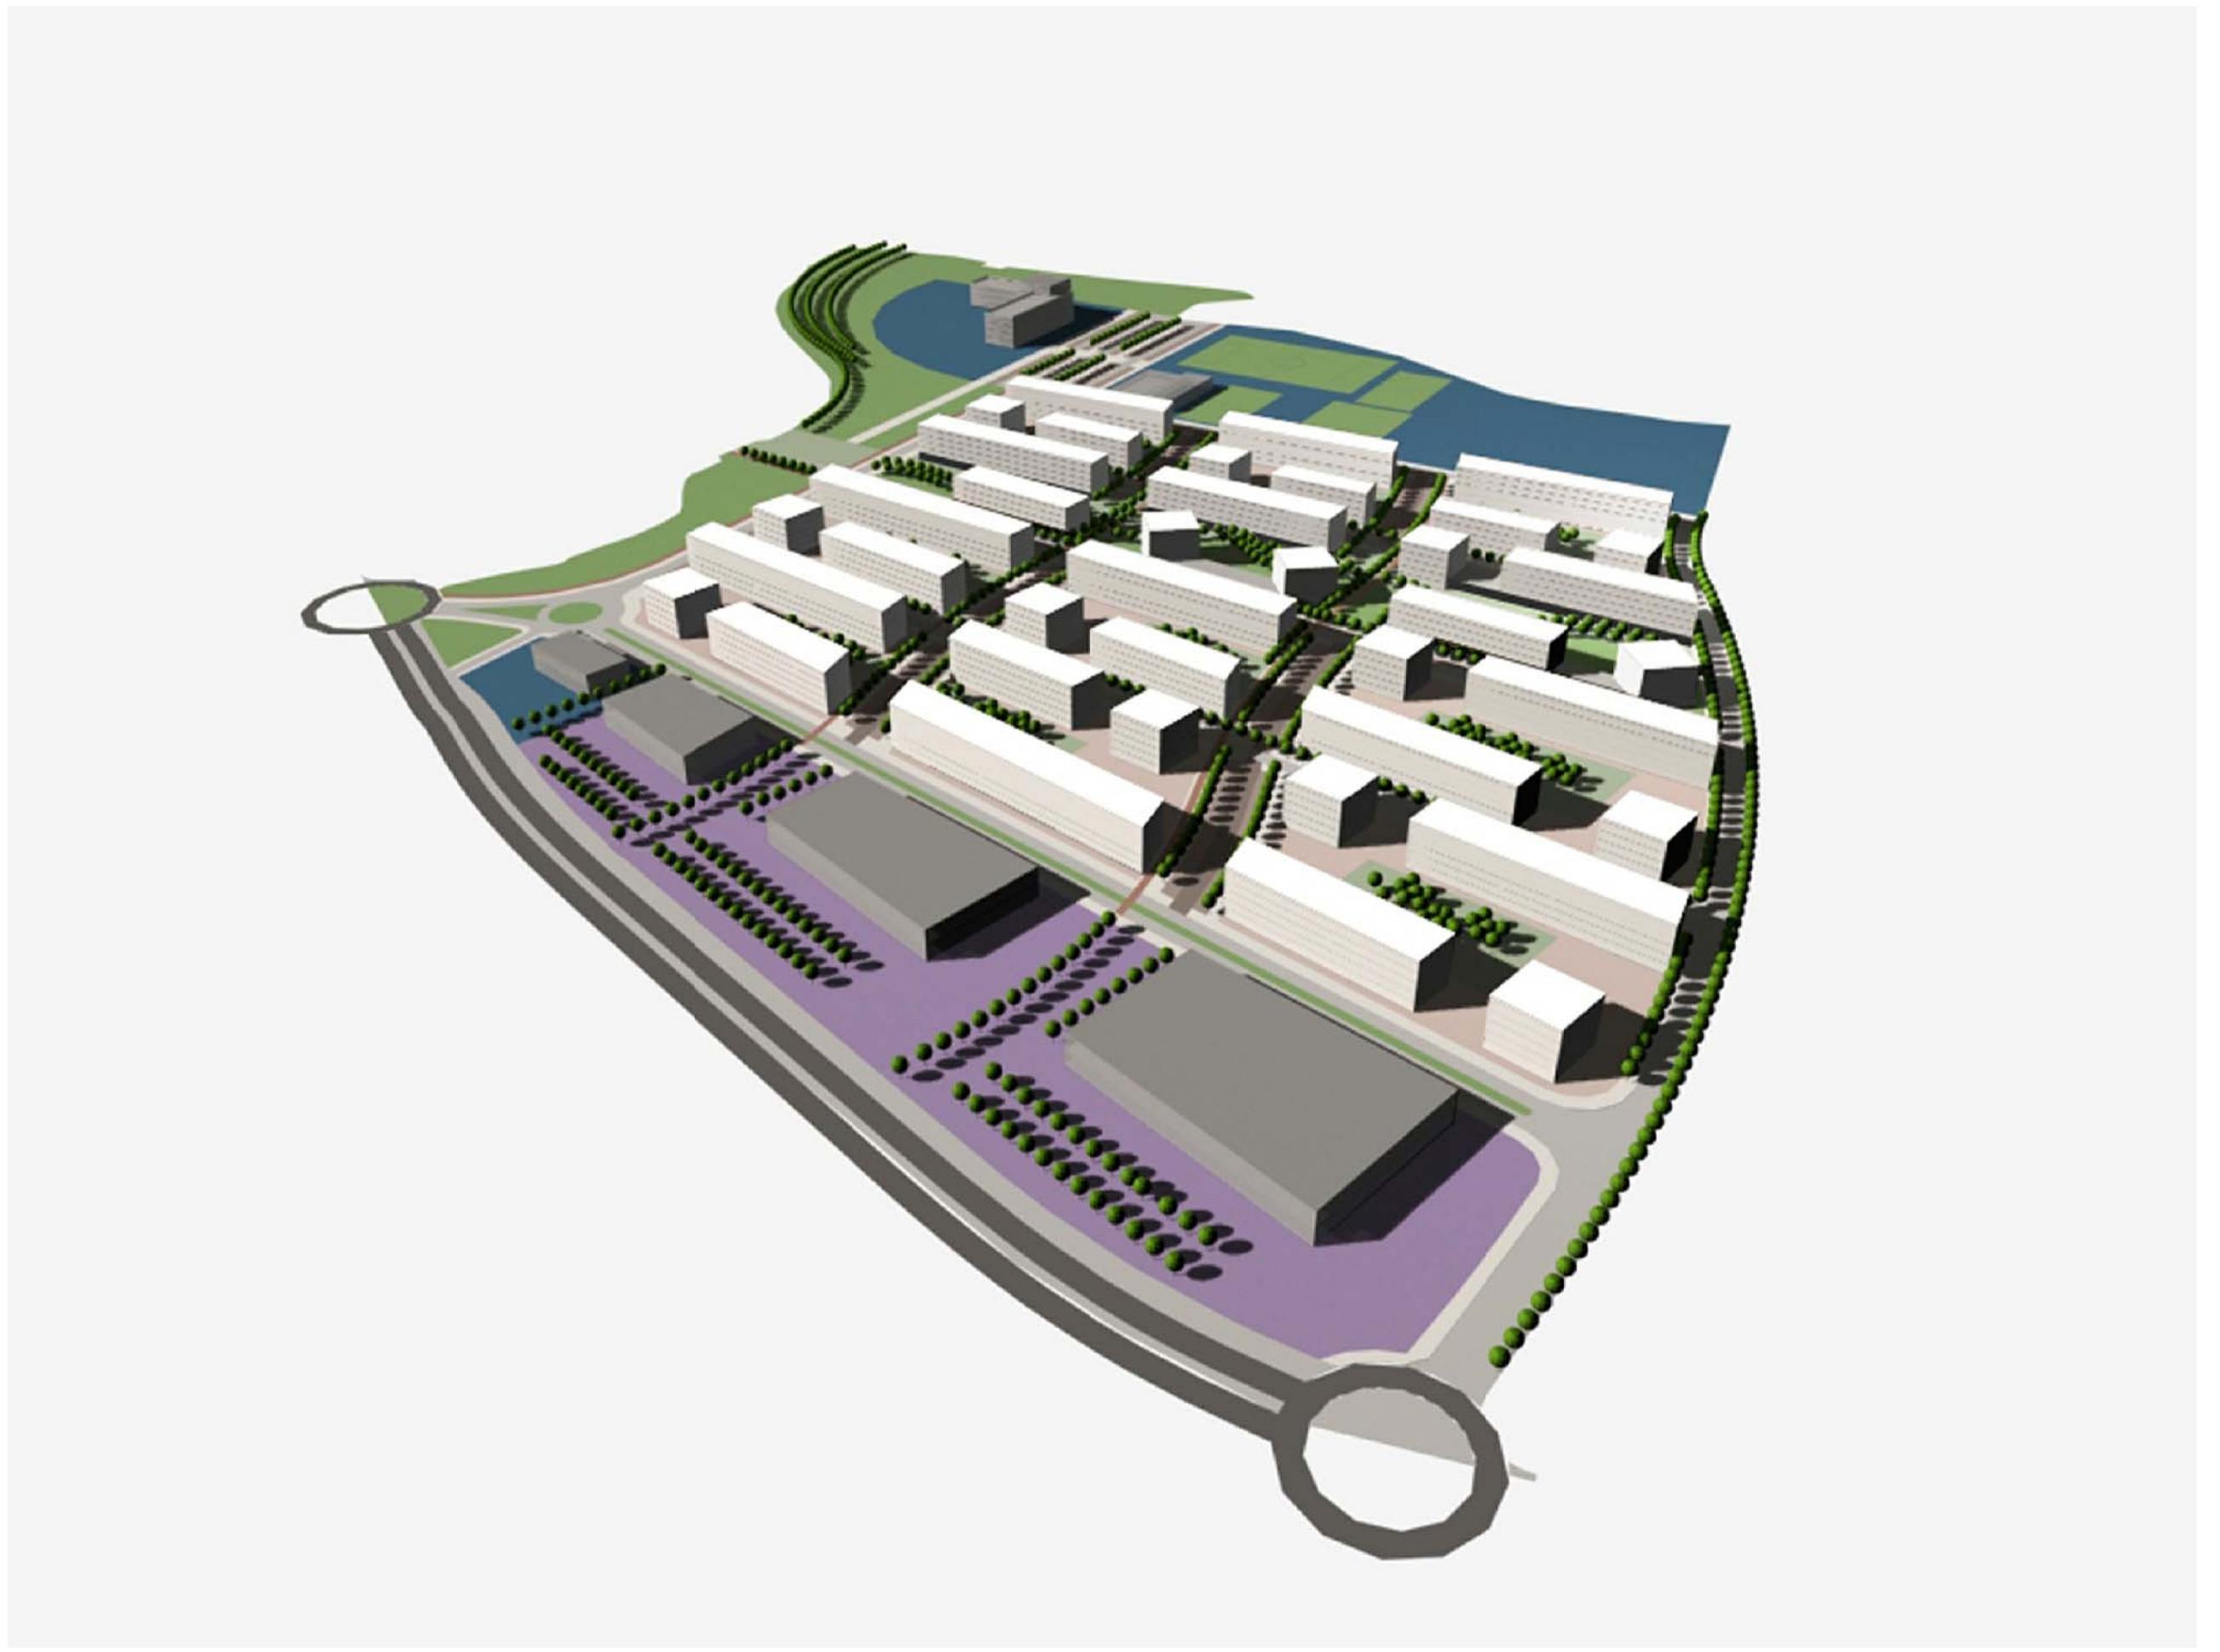



Pla Parcial Urbanístic del Sector 22B1 OCTUBRE 2011

PLÀNOL D'IMATGE 4  
ESCALA DIN A3 : 1/2500

0.94

Equip redactor:  
PONSIRENAS PUIG  
ASOCIADOS



Pla Parcial Urbanístic del Sector 22B1

ESCALA DIN A3 : 1/5.000

ESCALA DIN A3 : 1/5.000

